大東市道路台帳図

令和八年三月 調製

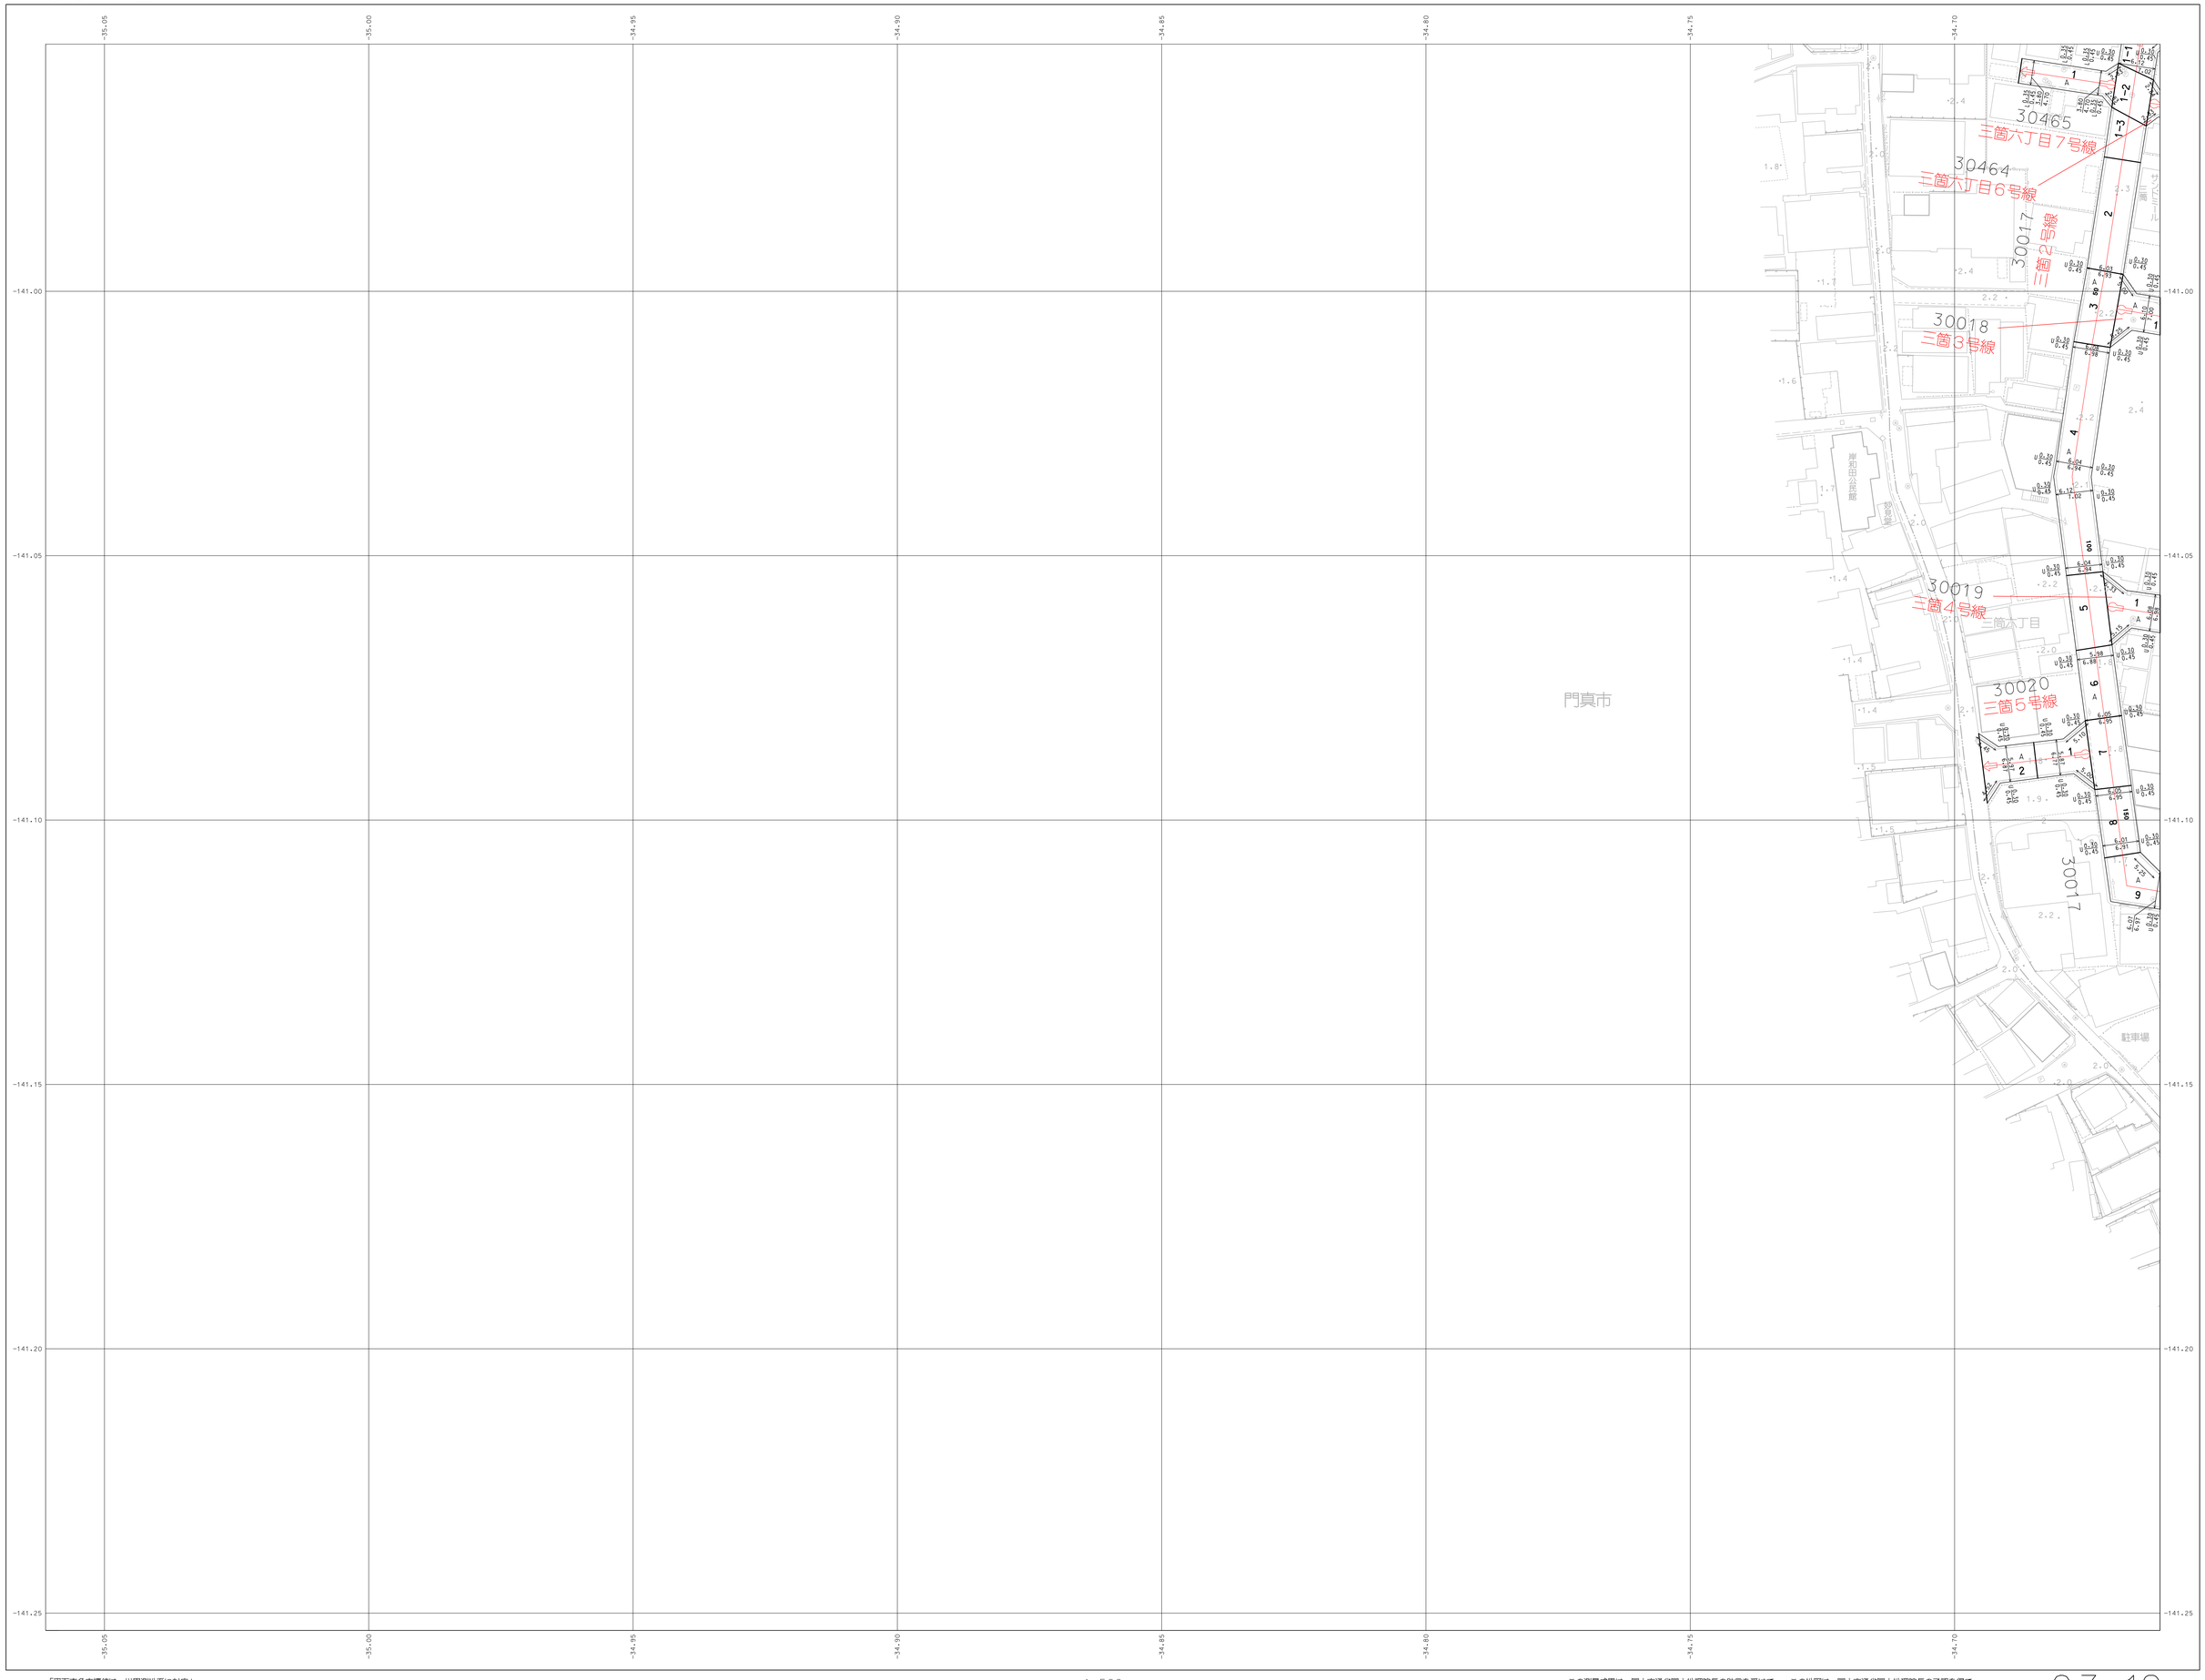

	03-07	03-08
	03-12	03-13
		03-18

記号

対象路線名、路線名称　10001 三箇2号公園

道路中心線、起終点記号

区間区域、区間番号　1 2 3

道路、側溝、幅員数値

舗装種別　高級アスファルト：A　簡易アスファルト：D　砂利：S　コンクリート等：C　砂利：B　未舗装：E：G

施工日　○○年（○○）第○○号 ○○.○○.○○ L=○.○○

「平面直角座標値は、世界測地系に対応」

1:500

0 10 20 30 40 50 100m

この測量成果は、国土交通省国土地理院長の助言を受けて、得たものである。（助言番号　平５，近公第２３０号）

この地図は、国土交通省国土地理院長の承認を得て、同院所管の測量標及び測量成果を使用して調製したものである。（承認番号　昭５５，近公第１２２号）

アジア航測株式会社

大東市