大東市道路台帳図

令和八年三月 調製

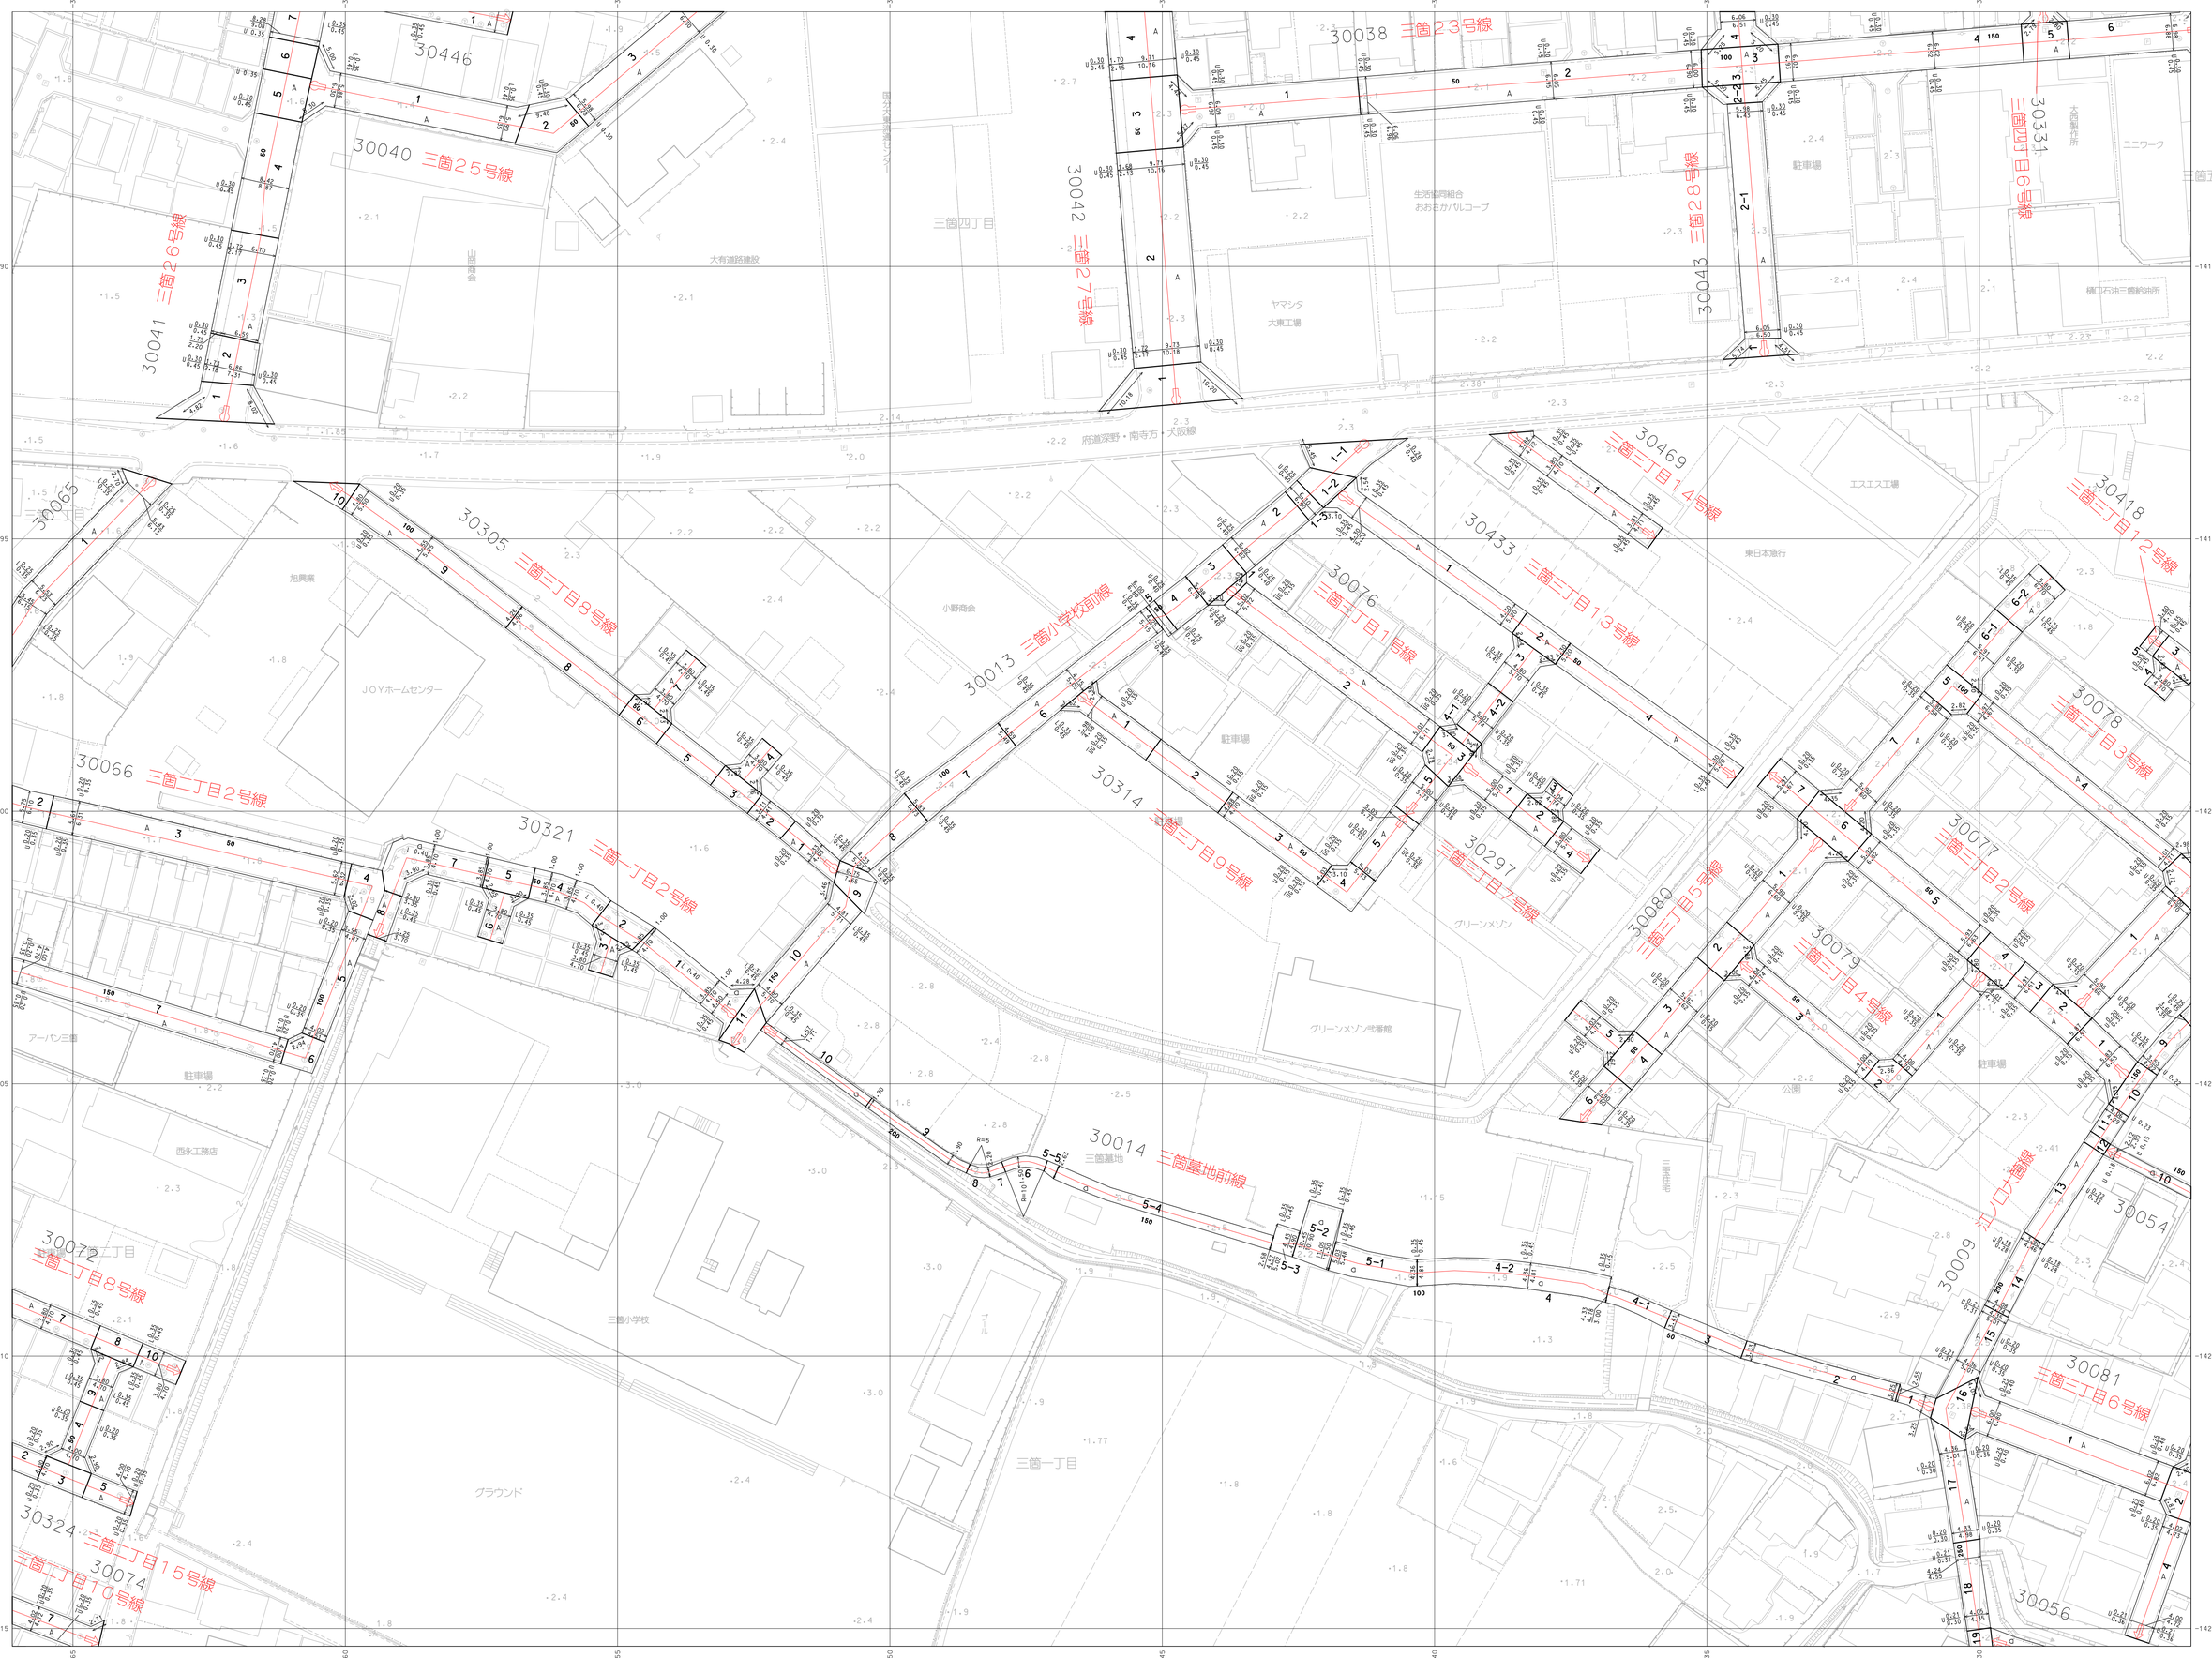

03-22	03-23	03-24
04-02	04-03	04-04
04-07	04-08	04-09

記号

図面番号、図郭名称 10001 三箇四丁目

測量平心線、起点点座標 X=0.00 Y=0.00

記号記録、記号番号 1 2 3

道路、民家、電柱設置 DL=0.00 DS=0.00 DR=0.00

舗装種別 舗装アスファルト：A 舗装アスファルト：1 コンクリート：2 コンクリート平板：C 洗掘線：E：C 洗掘線：S：C

測量日 00年00月00日 H=0.00 L=0.00

アジア航測株式会社

大東市

「平面直角座標値は、世界測地系に対応」

1:500

0 10 20 30 40 50 100m

この測量成果は、国土交通省国土地理院長の助言を受けて、得たものである。（助言番号　平5．近公第２３０号）

この地図は、国土交通省国土地理院長の承認を得て、同院所管の測量標及び測量成果を使用して調製したものである。（承認番号　昭５５．近公第１２２号）