大東市道路台帳図

令和八年三月調製

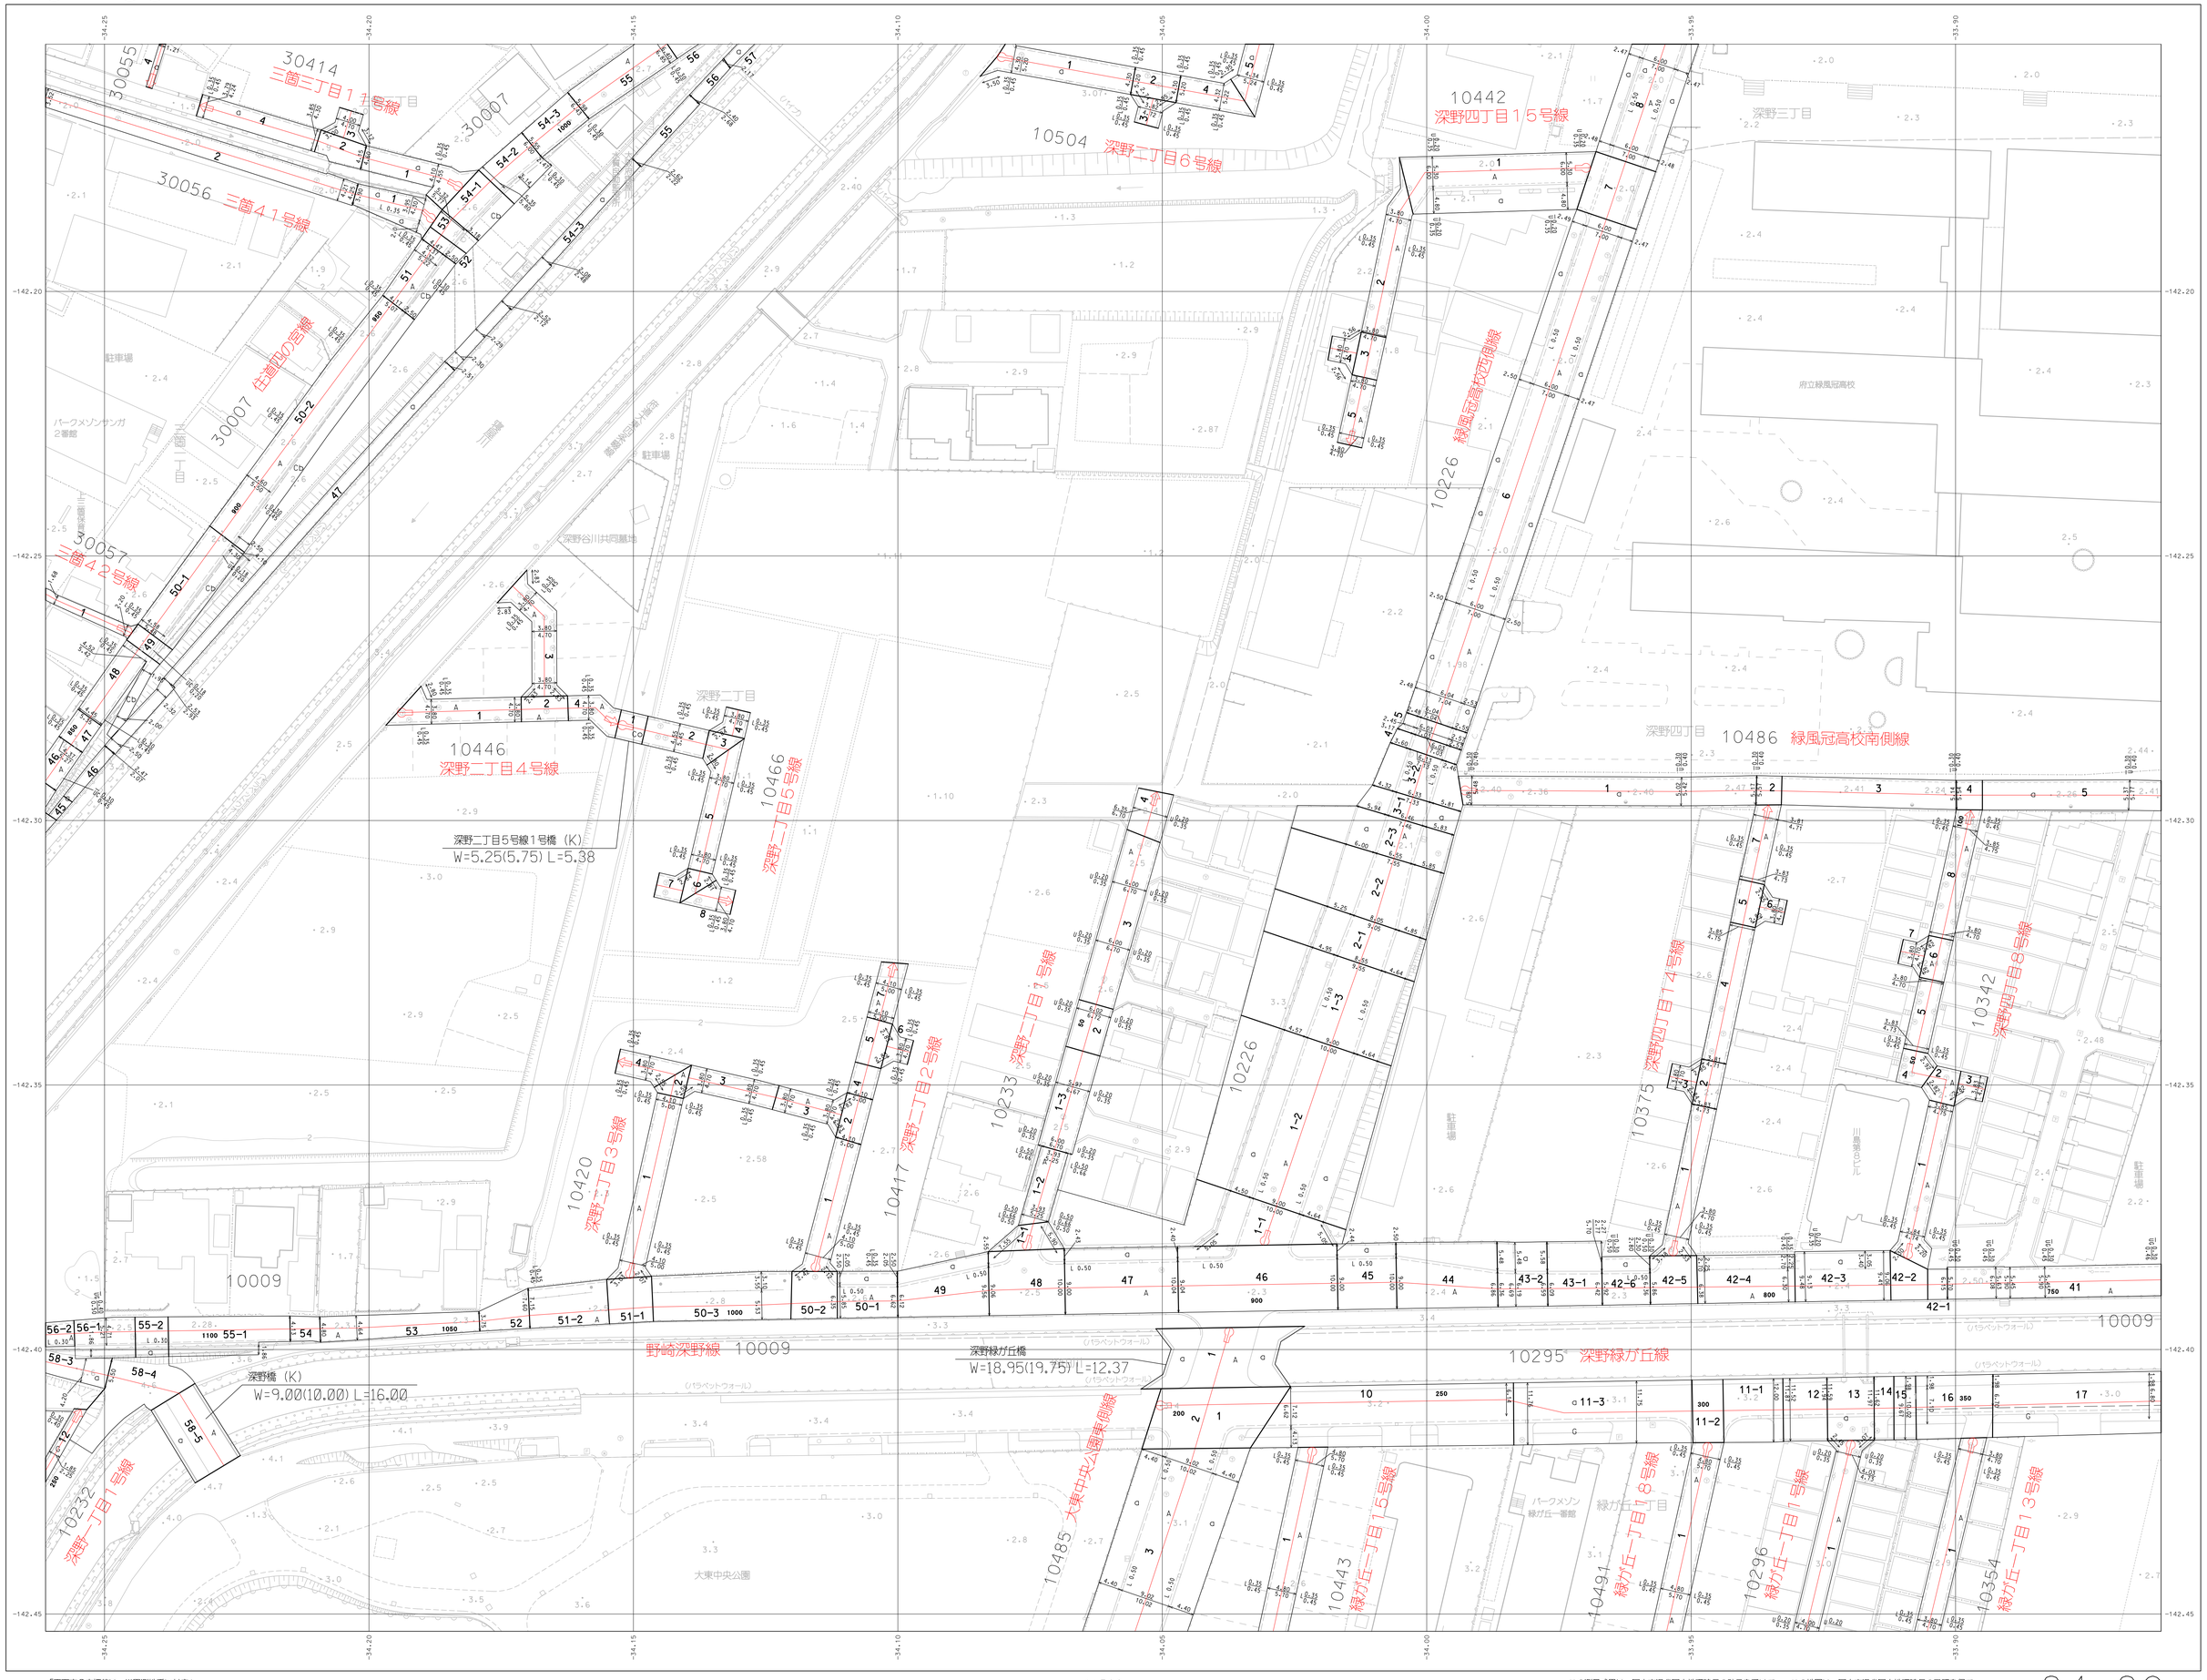

04-03	04-04	04-05
04-08	04-09	04-10
04-13	04-14	04-15

記号

図面番号、図郭名称	10001 (重複図名)[illegible]
図郭の位置、長辺の区分	
区間名称、区間番号	1 2 3
道路、河川、橋梁図面	縮尺 1/500 (0.5 0.0 0.5 1.0 1.5 2.0 2.5 3.0 3.5 4.0 4.5 5.0 m)
舗装種別	舗装アスファルトIA 舗装アスファルトIB コンクリートI コンクリート等級：C 共用開始：年 月 共用廃止：年 月
施工区	OO橋 (O) W=5.00 (6.00) L=6.00

「平面直角座標値は、世界測地系に対応」

1:500

0 10 20 30 40 50 100m

この測量成果は、国土交通省国土地理院長の助言を受けて、得たものである。（助言番号　平5．近公第２３０号）

この地図は、国土交通省国土地理院長の承認を得て、同院所管の測量標及び測量成果を使用して調製したものである。（承認番号　昭55．近公第１２２号）

アジア航測株式会社

大東市