大東市道路台帳図

令和八年三月調製

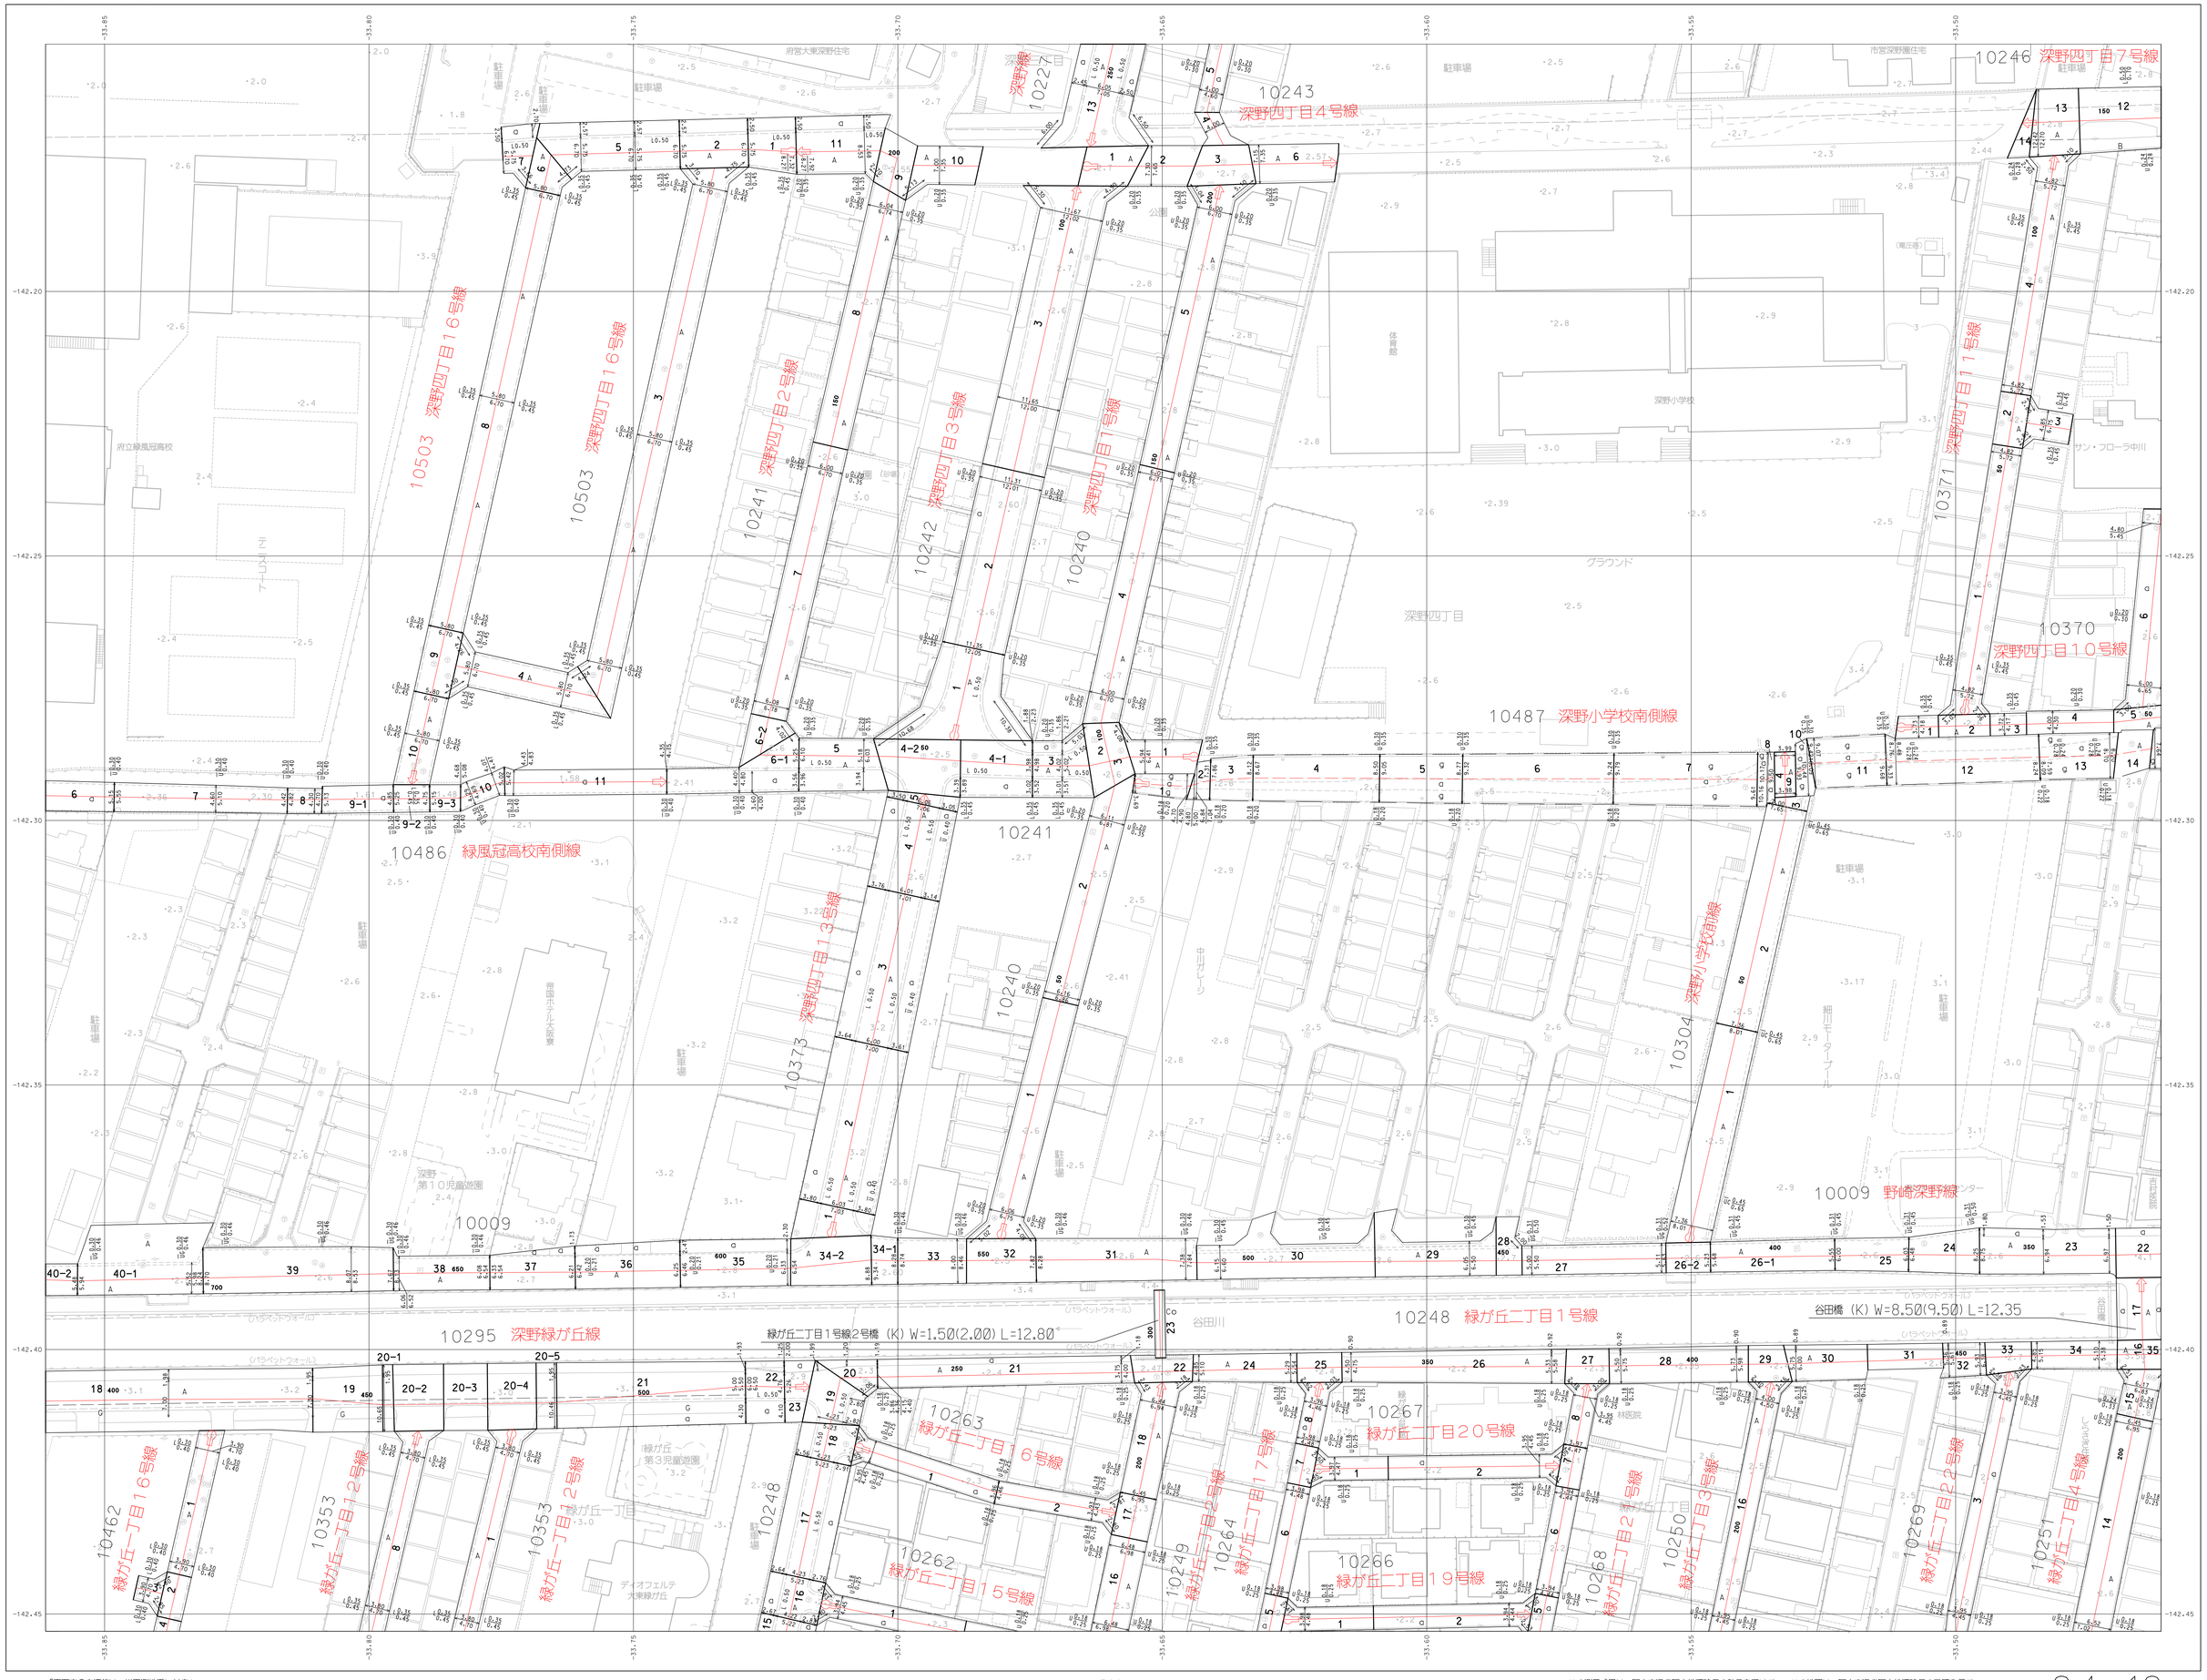

04-04	04-05	07-01
04-09	04-10	07-06
04-14	04-15	07-11

記号

測量番号、図面名称 10001 三面図作成

道路平心線、起点点間等

区間区線、区間番号 1 2 3

道路、民地、境界図面 DL-5 DL-6 DL-7

舗装種別 舗装アスファルトI-A 舗装アスファルトI-D 舗装コンクリート 舗装コンクリート平坦 平舗装-B-C 平舗装-E-F

施工日 00年 (0) 第0.00.00) L=0.00

アジア航測株式会社

大東市

「平面直角座標値は、世界測地系に対応」

1:500

0 10 20 30 40 50 100m

この測量成果は、国土交通省国土地理院長の助言を受けて、得たものである。（助言番号 平5．近公第230号）

この地図は、国土交通省国土地理院長の承認を得て、同院所管の測量標及び測量成果を使用して調製したものである。（承認番号 昭55．近公第122号）