大東市道路台帳図

令和八年三月調製

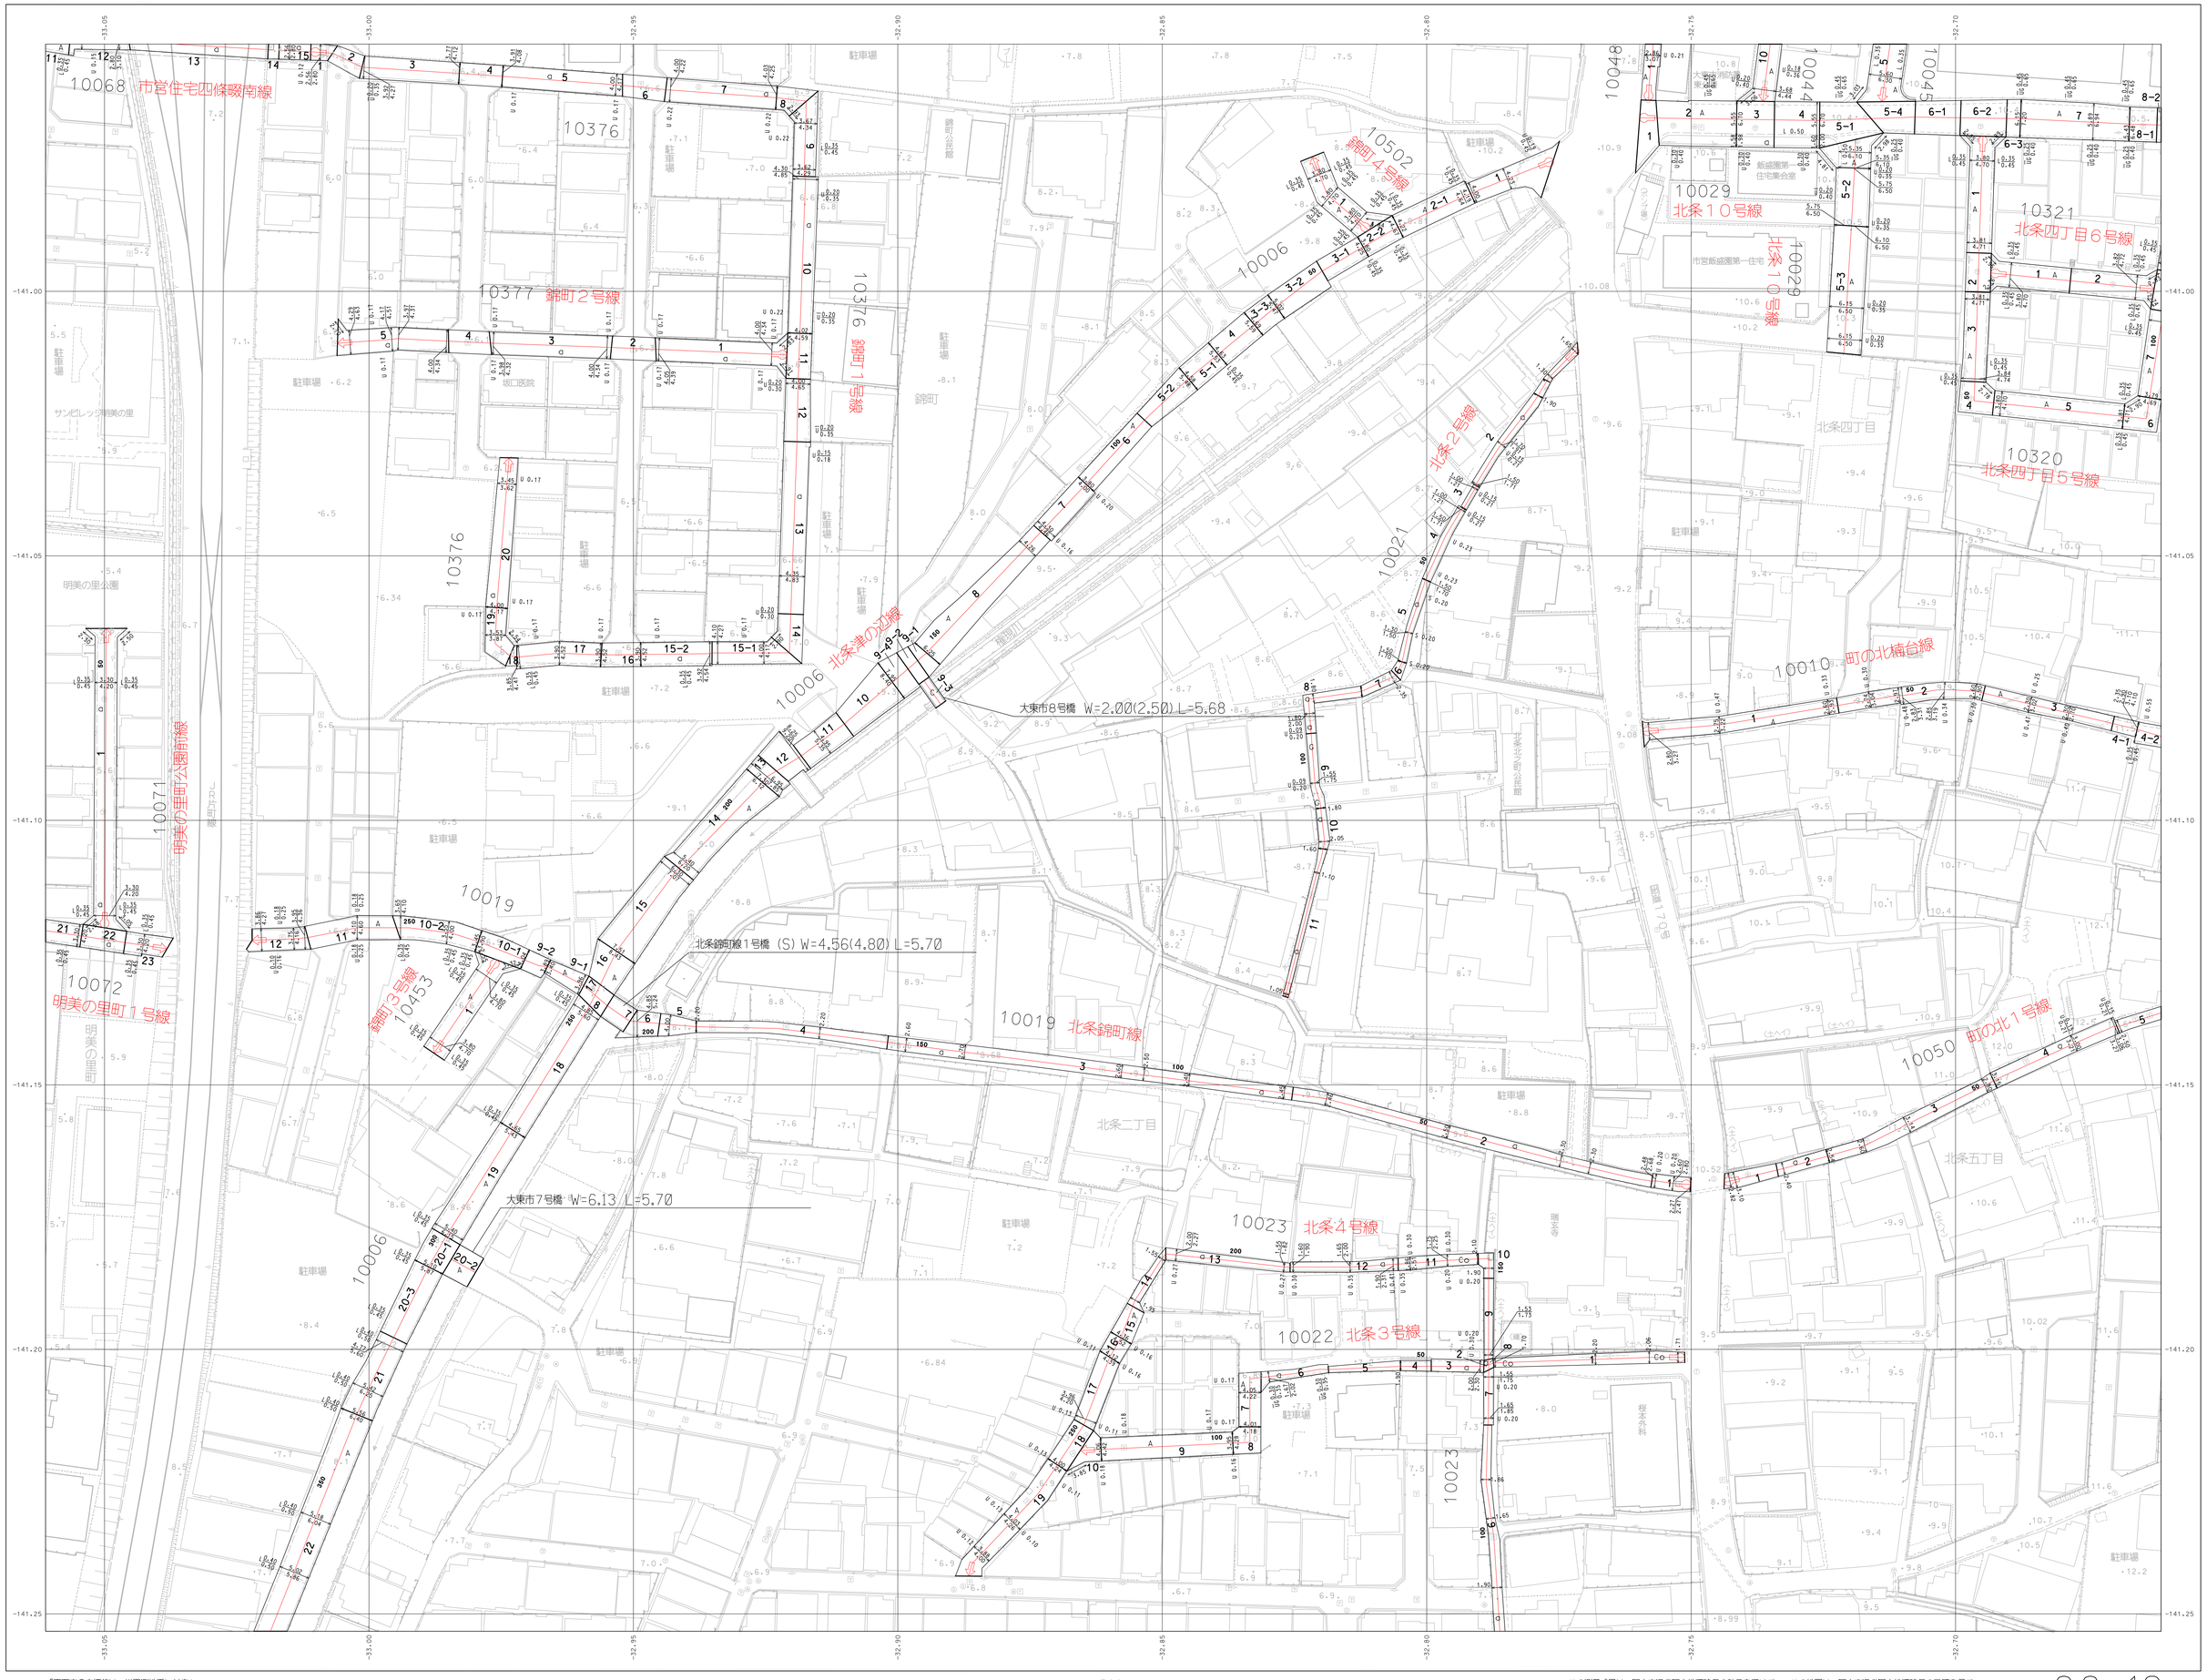

06-06	06-07	06-08
06-11	06-12	06-13
06-16	06-17	06-18

凡例

図面番号、図郭名称	10001 三箇駅北部
道路中心線、起終点区間	
区間区域、区間番号	1 2 3
道路、河川、橋梁区分	0.0 0.0 0.0
舗装種別	舗装アスファルト L A 舗装アスファルト I G コンクリート C コンクリート平坦 C 未舗装・全 G 未舗装・土 G
施工区	OO橋 (O) W=5.00 (5.00) L=5.00

アジア航測株式会社

大東市

「平面直角座標値は、世界測地系に対応」

1:500

0 10 20 30 40 50 100m

この測量成果は、国土交通省国土地理院長の助言を受けて、得たものである。（助言番号　平５．近公第２３０号）

この地図は、国土交通省国土地理院長の承認を得て、同院所管の測量標及び測量成果を使用して調製したものである。（承認番号　昭５５．近公第１２２号）