大東市道路台帳図

令和八年三月 調製

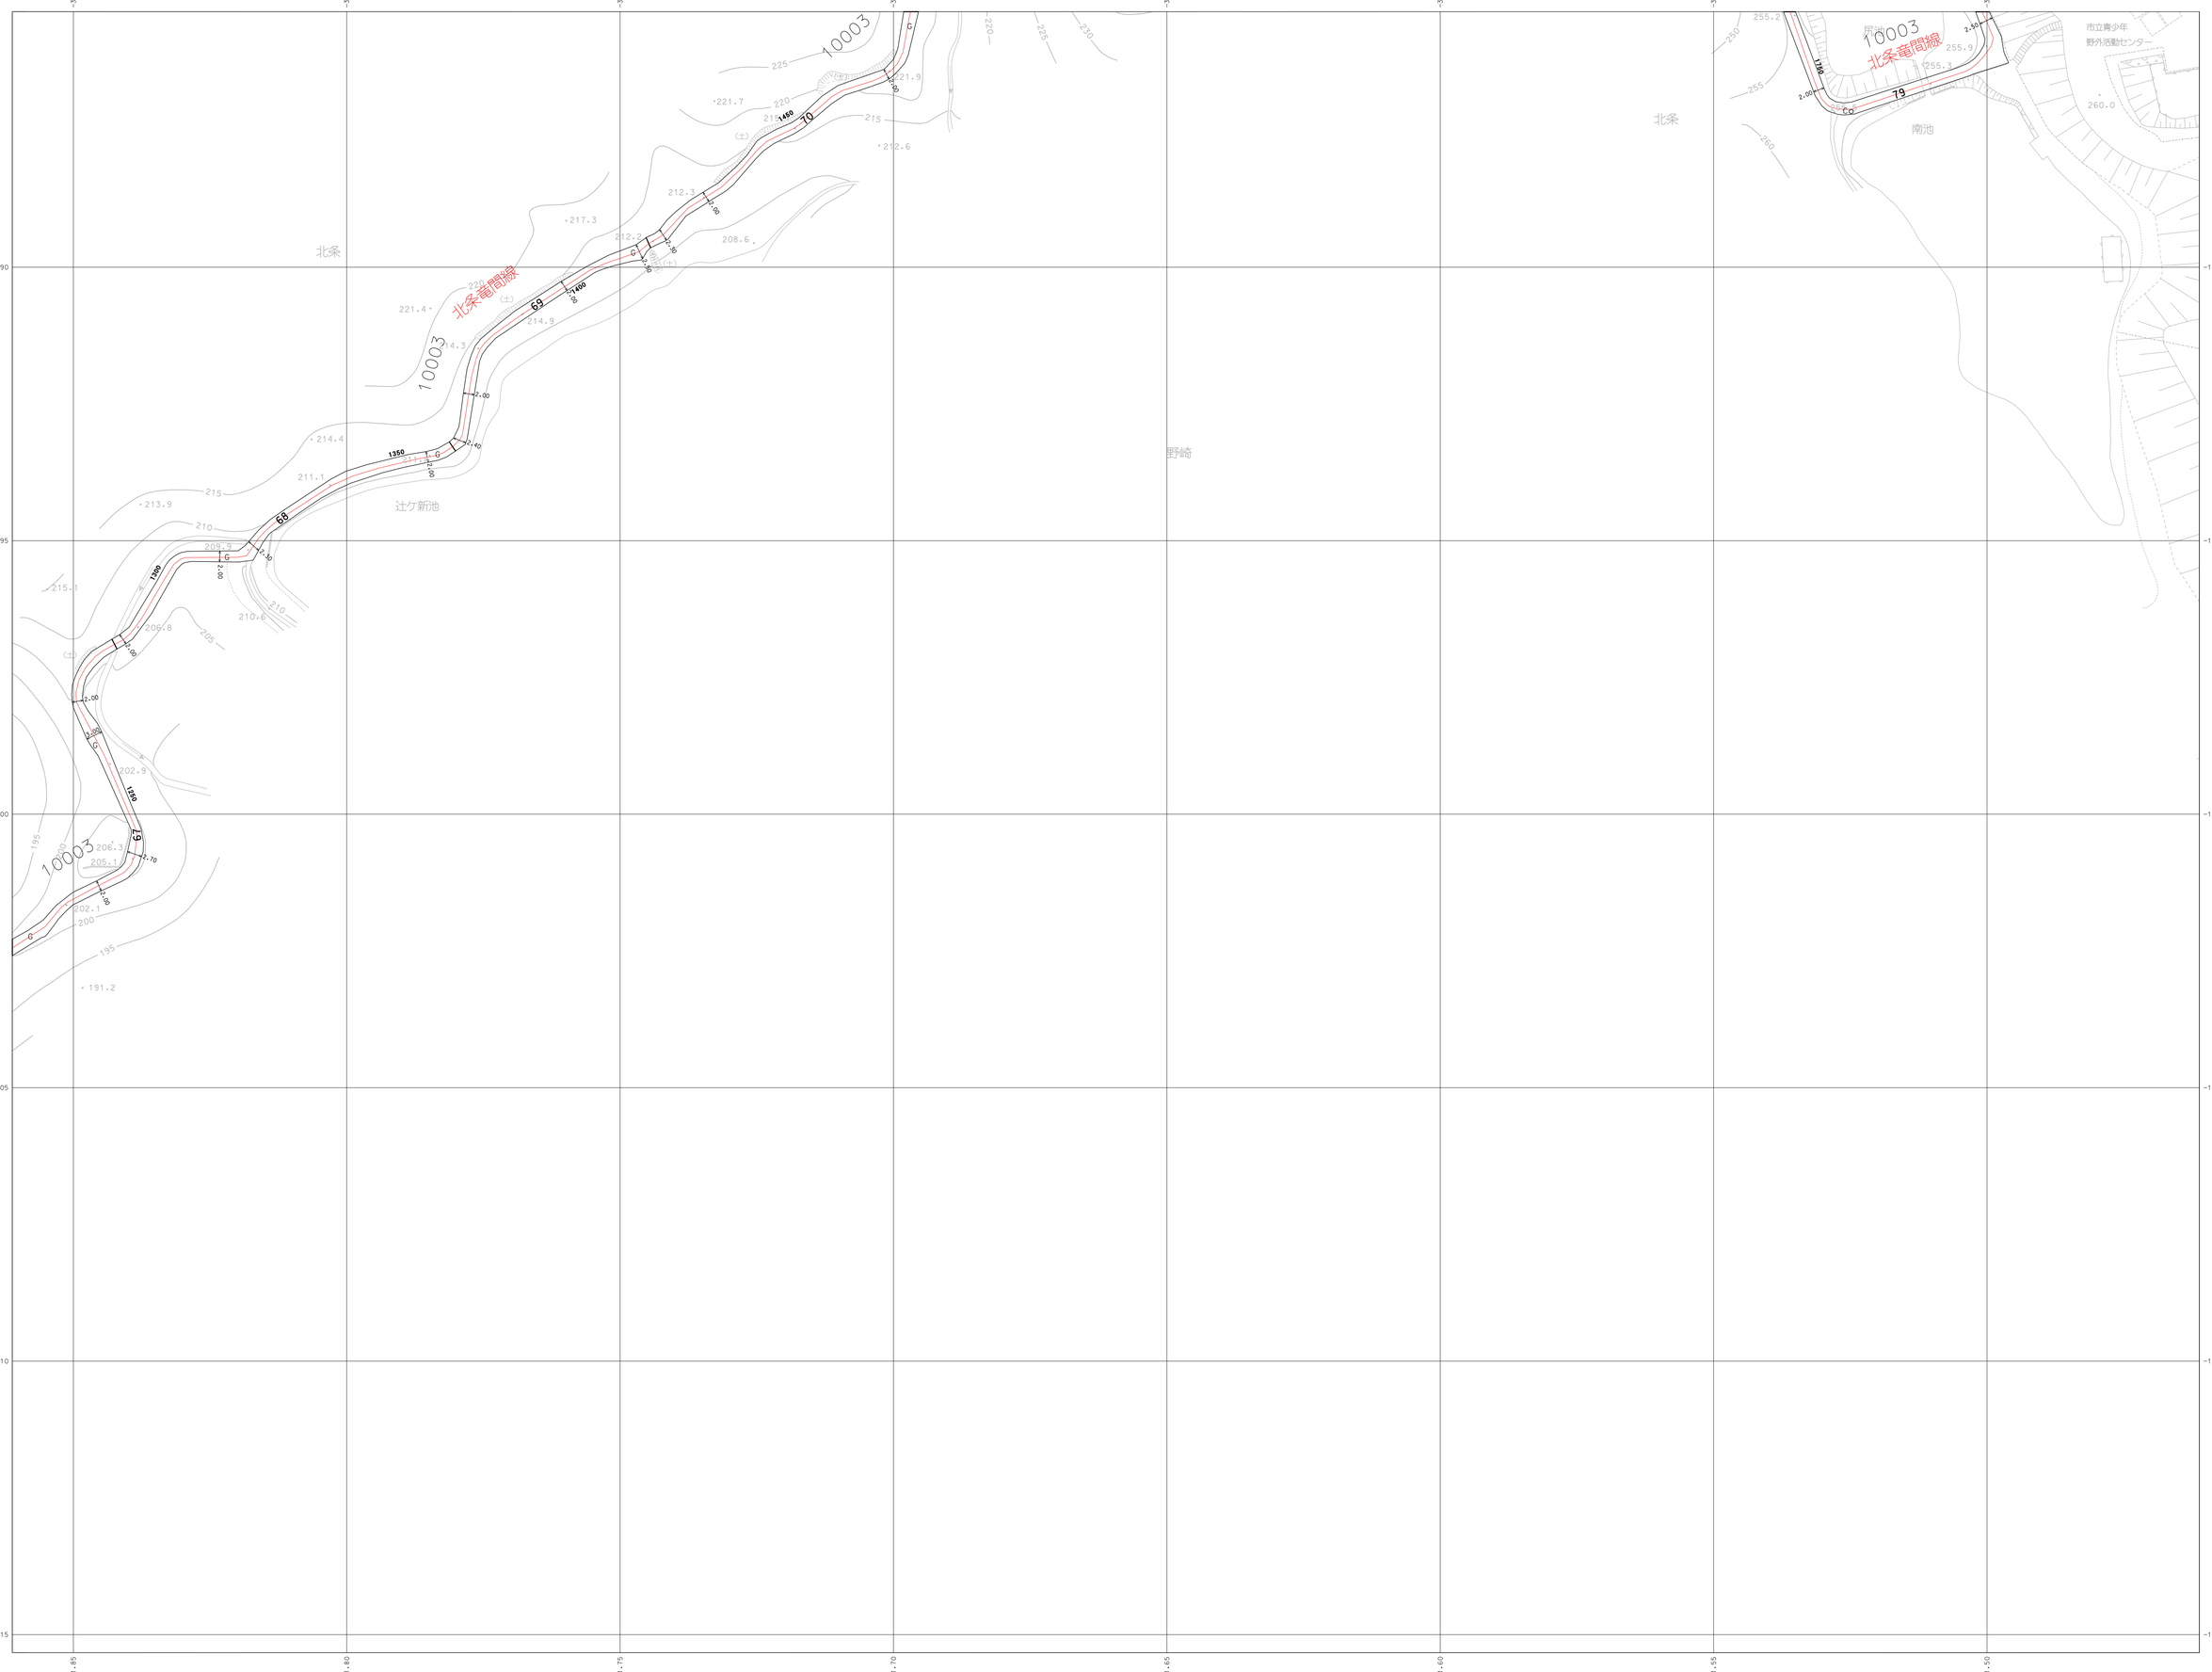

	06-25	06-26
07-04	07-05	09-01
		09-06

記号

測量番号、路線名称 10001 三箇駅前北線

測点中心線、起終点区分 ⊖ ⊖

区間区線、区間番号 1 2 3

道路、民家、電柱位置 0.5 0 0.5

舗装種別 車道アスファルト：A 歩道アスファルト：Q コンクリート：C コンクリート平板：Cb 未舗装・石：S 未舗装・土：O

施工日 00年 (0) 年4.00.00) L=0.00

「平面直角座標値は、世界測地系に対応」

1:500

0 10 20 30 40 50 100m

この測量成果は、国土交通省国土地理院長の助言を受けて、得たものである。（助言番号　平5．近公第２３０号）

この地図は、国土交通省国土地理院長の承認を得て、同院所管の測量標及び測量成果を使用して調製したものである。（承認番号　昭55．近公第１２２号）

アジア航測株式会社

大東市