大東市道路台帳図

令和八年三月 調製

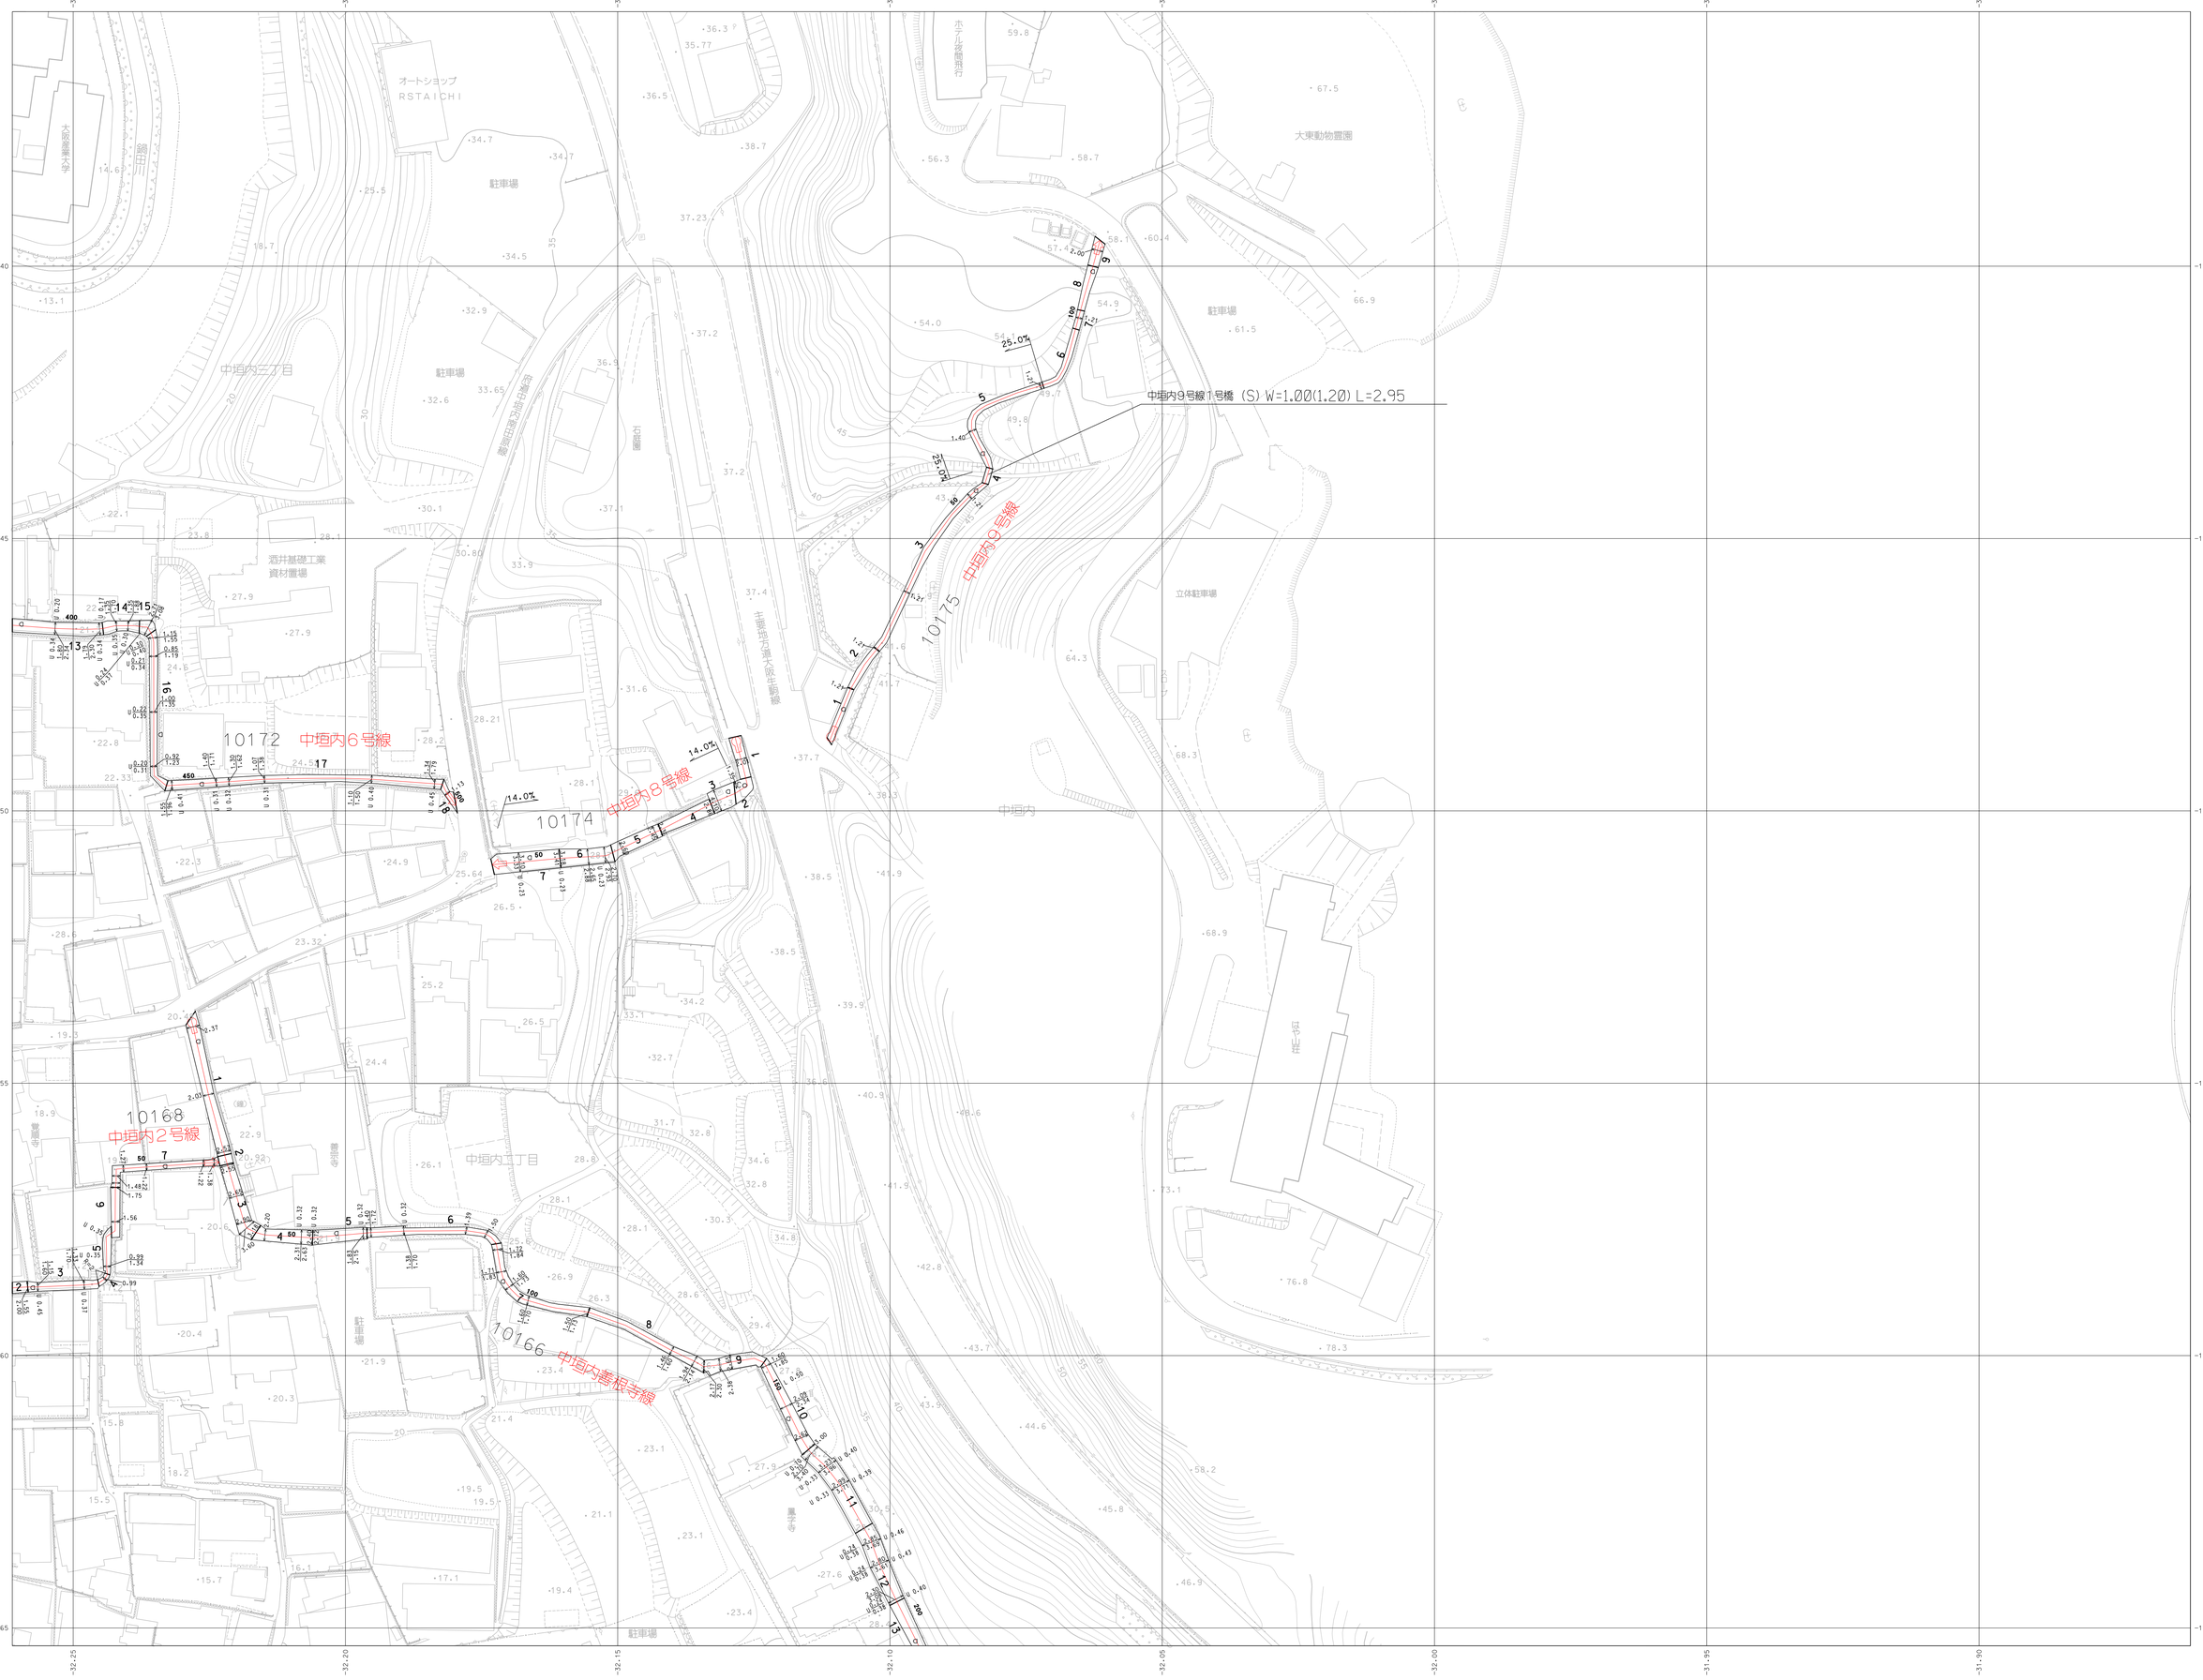

07-23	07-24	
08-03	08-04	08-05
08-08	08-09	08-10

記号

測量番号、路線名称	10001 三箇用中区線
道路中心線、起終点座標	
区間区線、区間番号	1 2 3
道路、路面、橋梁数量	車道 L=0.0 W=0.0 歩道 L=0.0 W=0.0
舗装種別	車道アスファルト：A 歩道アスファルト：A コンクリート：Co コンクリート平坦：Co 未舗装・石：G 未舗装・土：D
縮尺	1:500
	OO橋 (O) W=0.00 (0.00) L=0.00

アジア航測株式会社

大東市

「平面直角座標値は、世界測地系に対応」

1:500

0 10 20 30 40 50 100m

この測量成果は、国土交通省国土地理院長の助言を受けて、得たものである。（助言番号 平5．近公第２３０号）

この地図は、国土交通省国土地理院長の承認を得て、同院所管の測量標及び測量成果を使用して調製したものである。（承認番号 昭55．近公第１２２号）