# 大東市道路台帳図

令和八年三月 調製

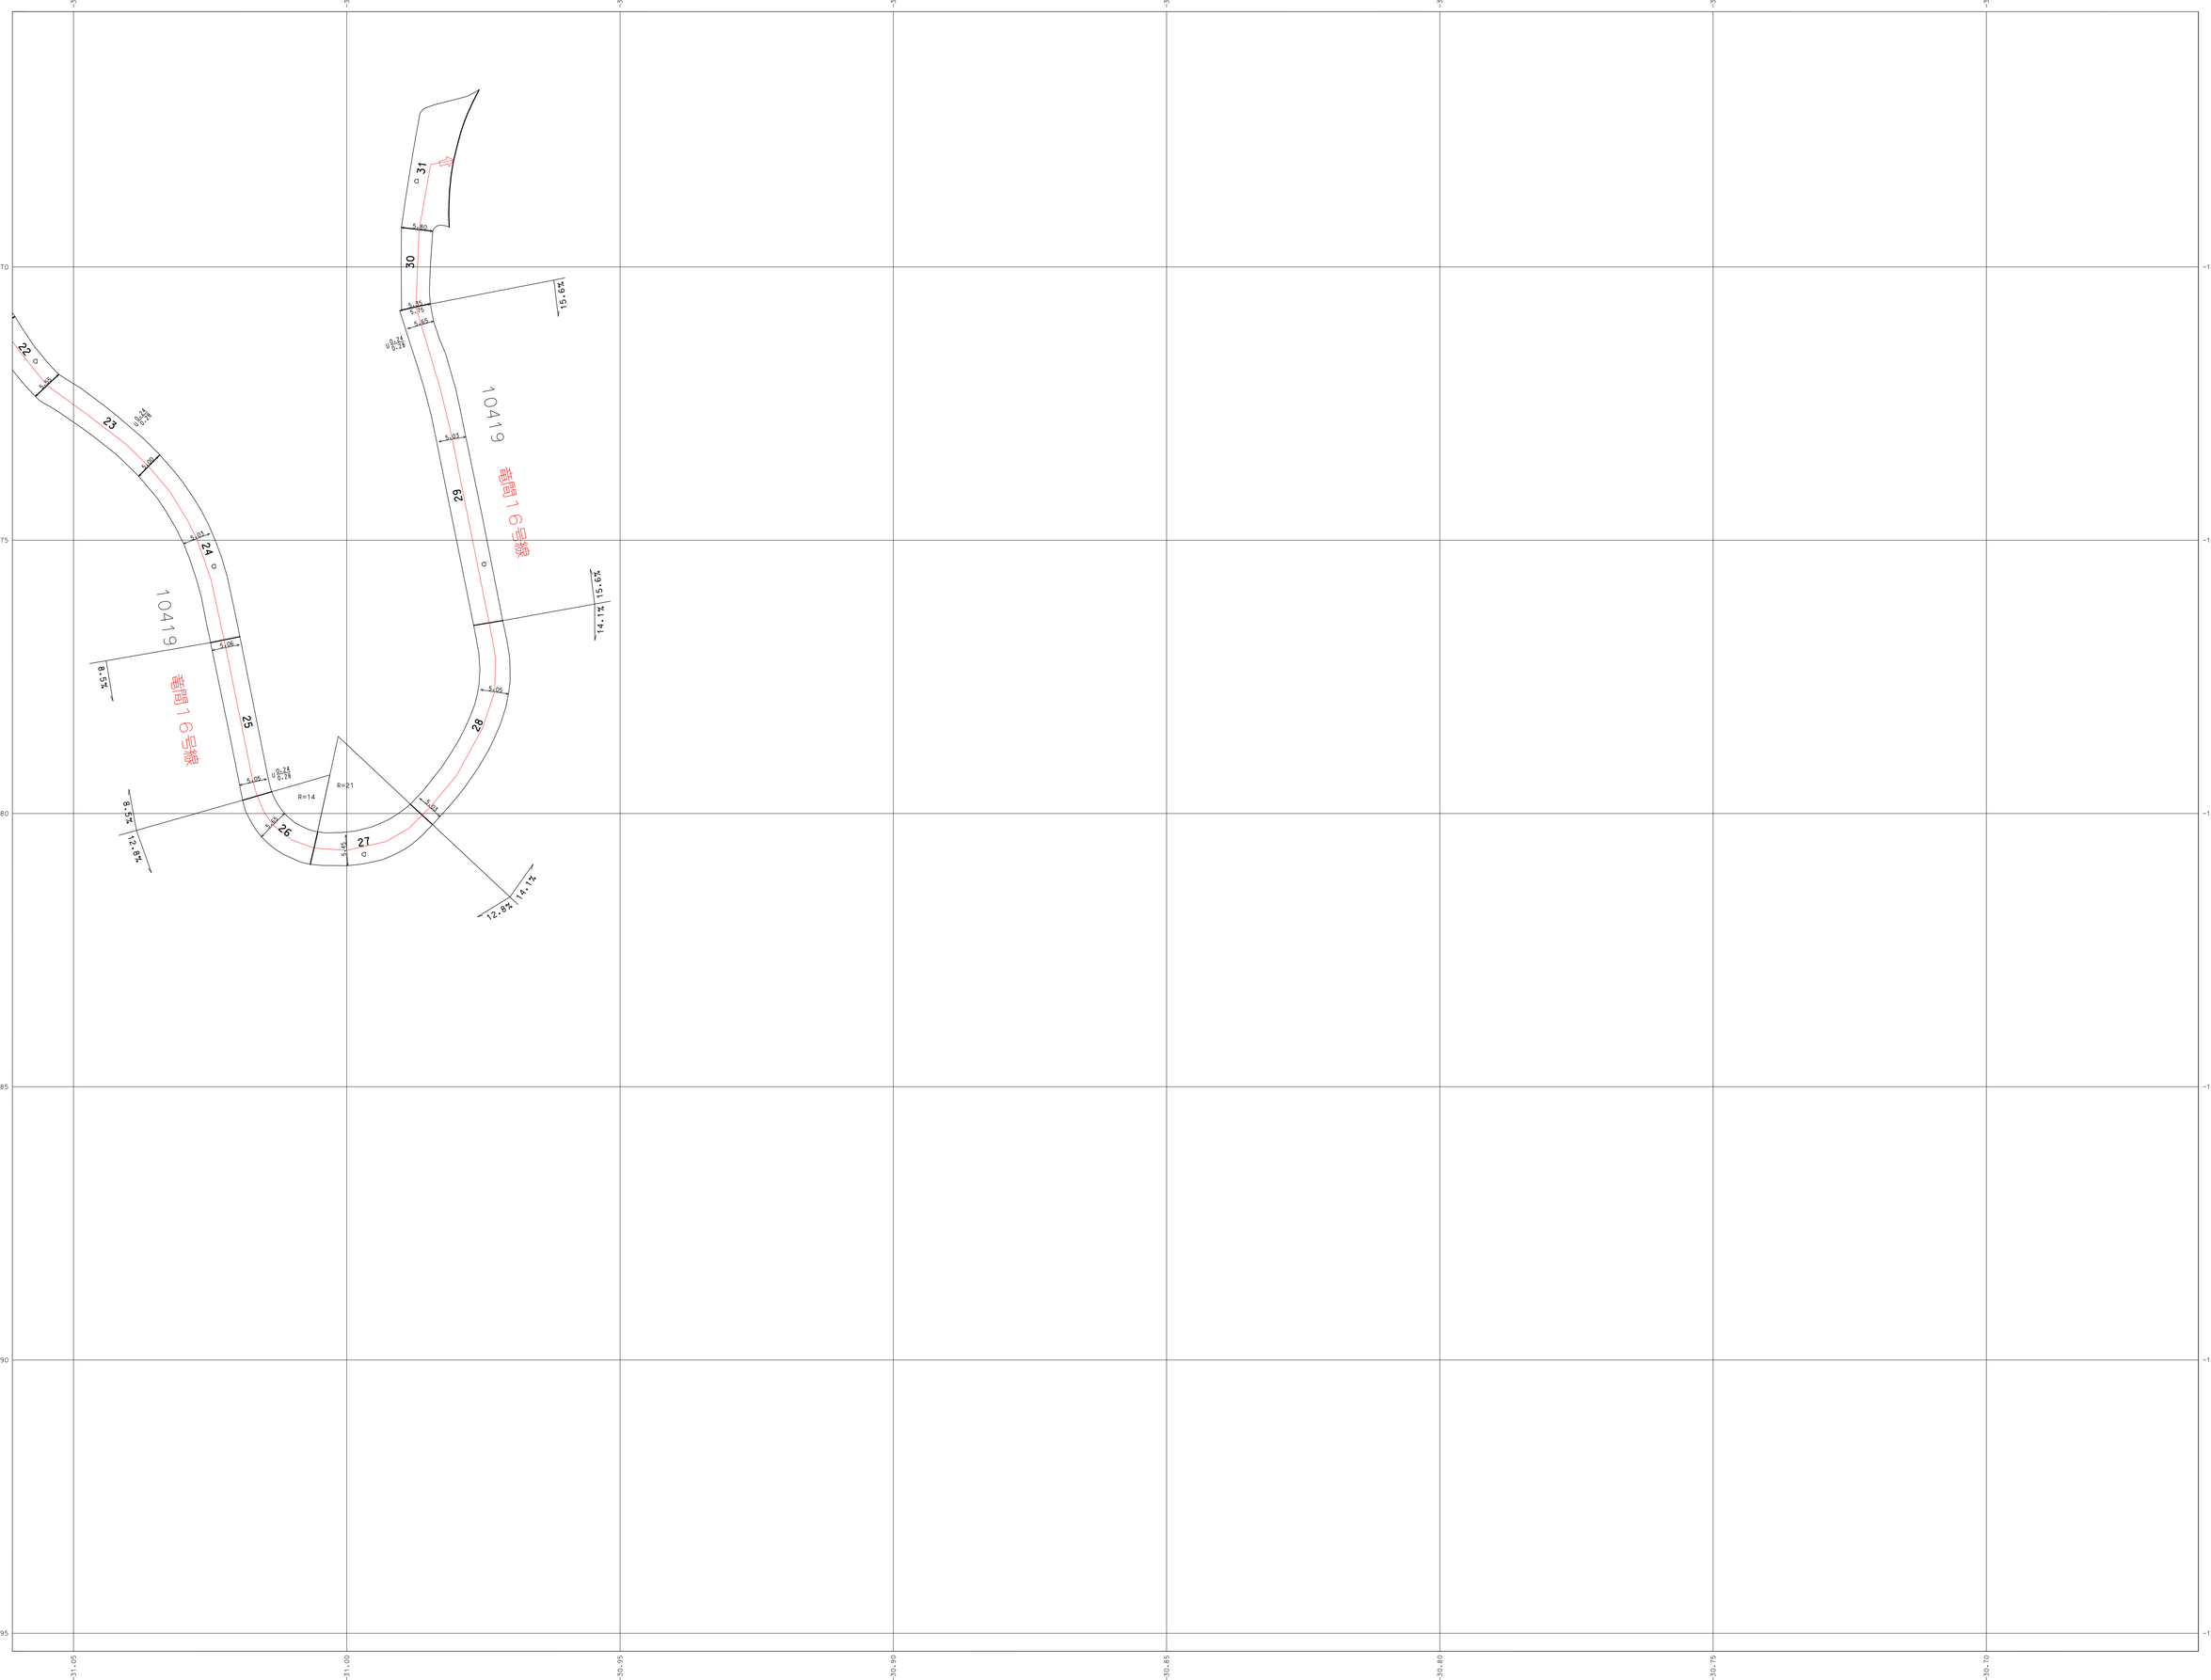


| | | |
|---|---|---|
| 10-01 | 10-02 | 10-03 |
| 10-06 | 10-07 | 10-08 |

記号

| | |
|---|---|
| 対象路線番号、路線名称 | 10001 三箇駅中広線 |
| 道路中心線、起終点区間 | |
| 区間区域、区間番号 | 1 2 3 |
| 道路、側溝、暗渠断面 | |
| 舗装種別 | 高級アスファルト：I A<br>簡易アスファルト：I B<br>コンクリート等級：C<br>未舗装：E1<br>未舗装：E2 |
| 測点 | ○○橋 (O) 延長 00.00 L=0.00 |

「平面直角座標値は、世界測地系に対応」

1:500

0 10 20 30 40 50 100m

この測量成果は、国土交通省国土地理院長の助言を受けて、得たものである。（助言番号　平５．近公第２３０号）

この地図は、国土交通省国土地理院長の承認を得て、同院所管の測量標及び測量成果を使用して調製したものである。（承認番号　昭５５．近公第１２２号）



大東市

アジア航測株式会社