北条こども園給食室図面

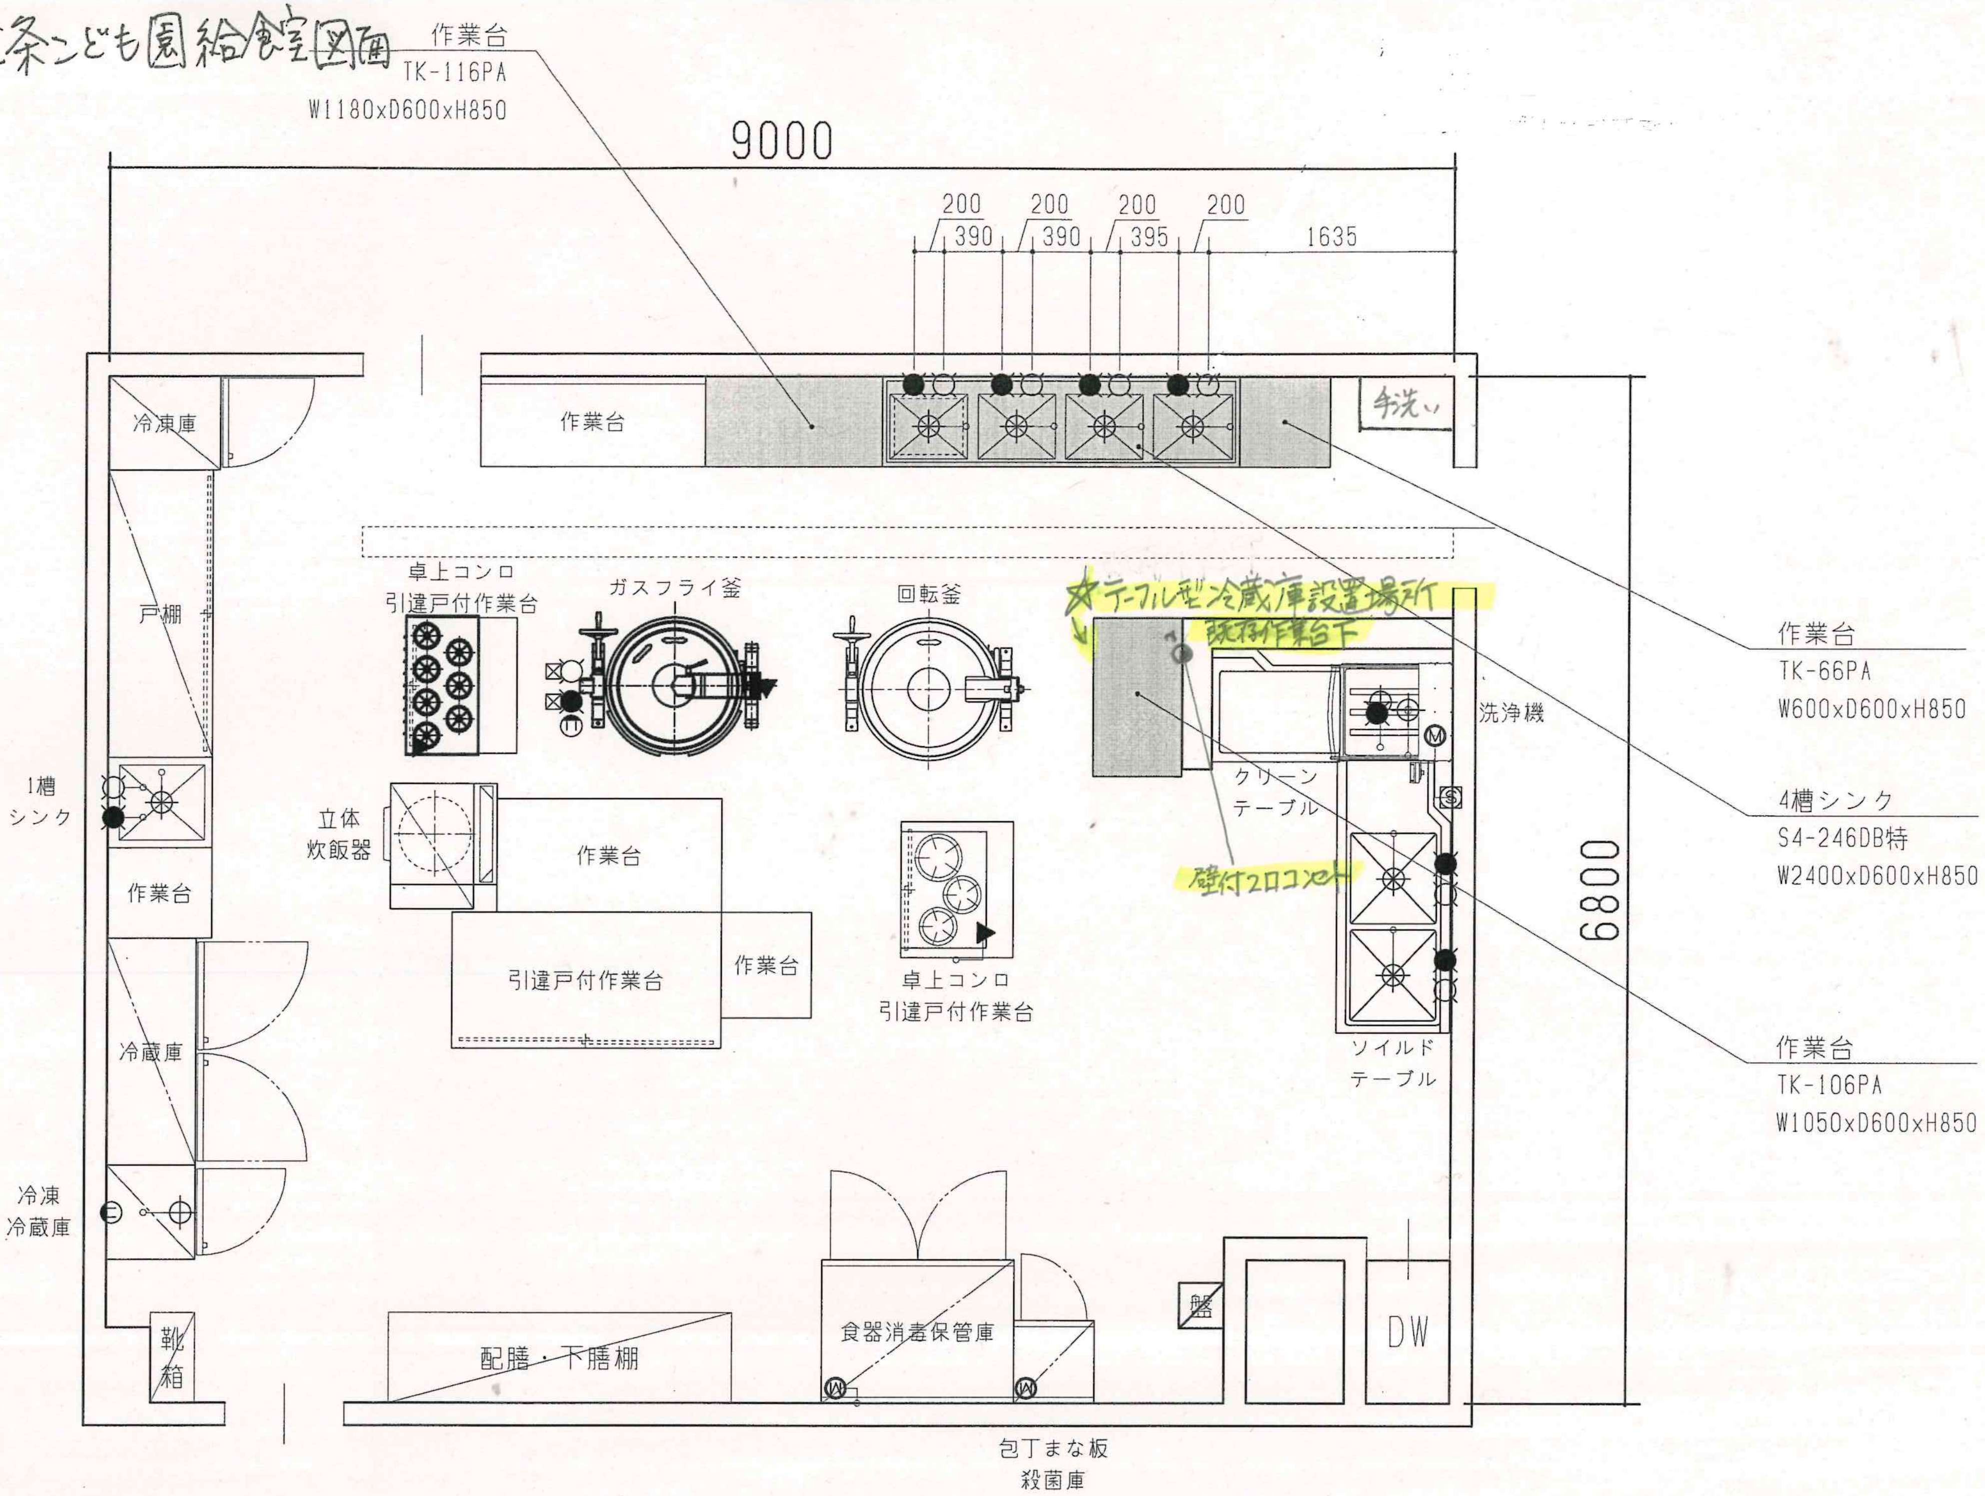
作業台
TK-116PA
W1180xD600xH850
9000
200
390
200
390
200
395
200
1635
冷凍庫
作業台
手洗い
戸棚
卓上コンロ
引違戸付作業台
ガスフライ釜
回転釜
☆テーブル型冷蔵庫設置場所
既存作業台下
洗浄機
作業台
TK-66PA
W600xD600xH850
1槽
シンク
立体
炊飯器
作業台
クリーン
テーブル
壁付2口コンセント
4槽シンク
S4-246DB特
W2400xD600xH850
作業台
6800
作業台
引違戸付作業台
卓上コンロ
引違戸付作業台
冷蔵庫
ソイルド
テーブル
作業台
TK-106PA
W1050xD600xH850
冷凍
冷蔵庫
食器消毒保管庫
盤
DW
靴
箱
配膳・下膳棚
包丁まな板
殺菌庫

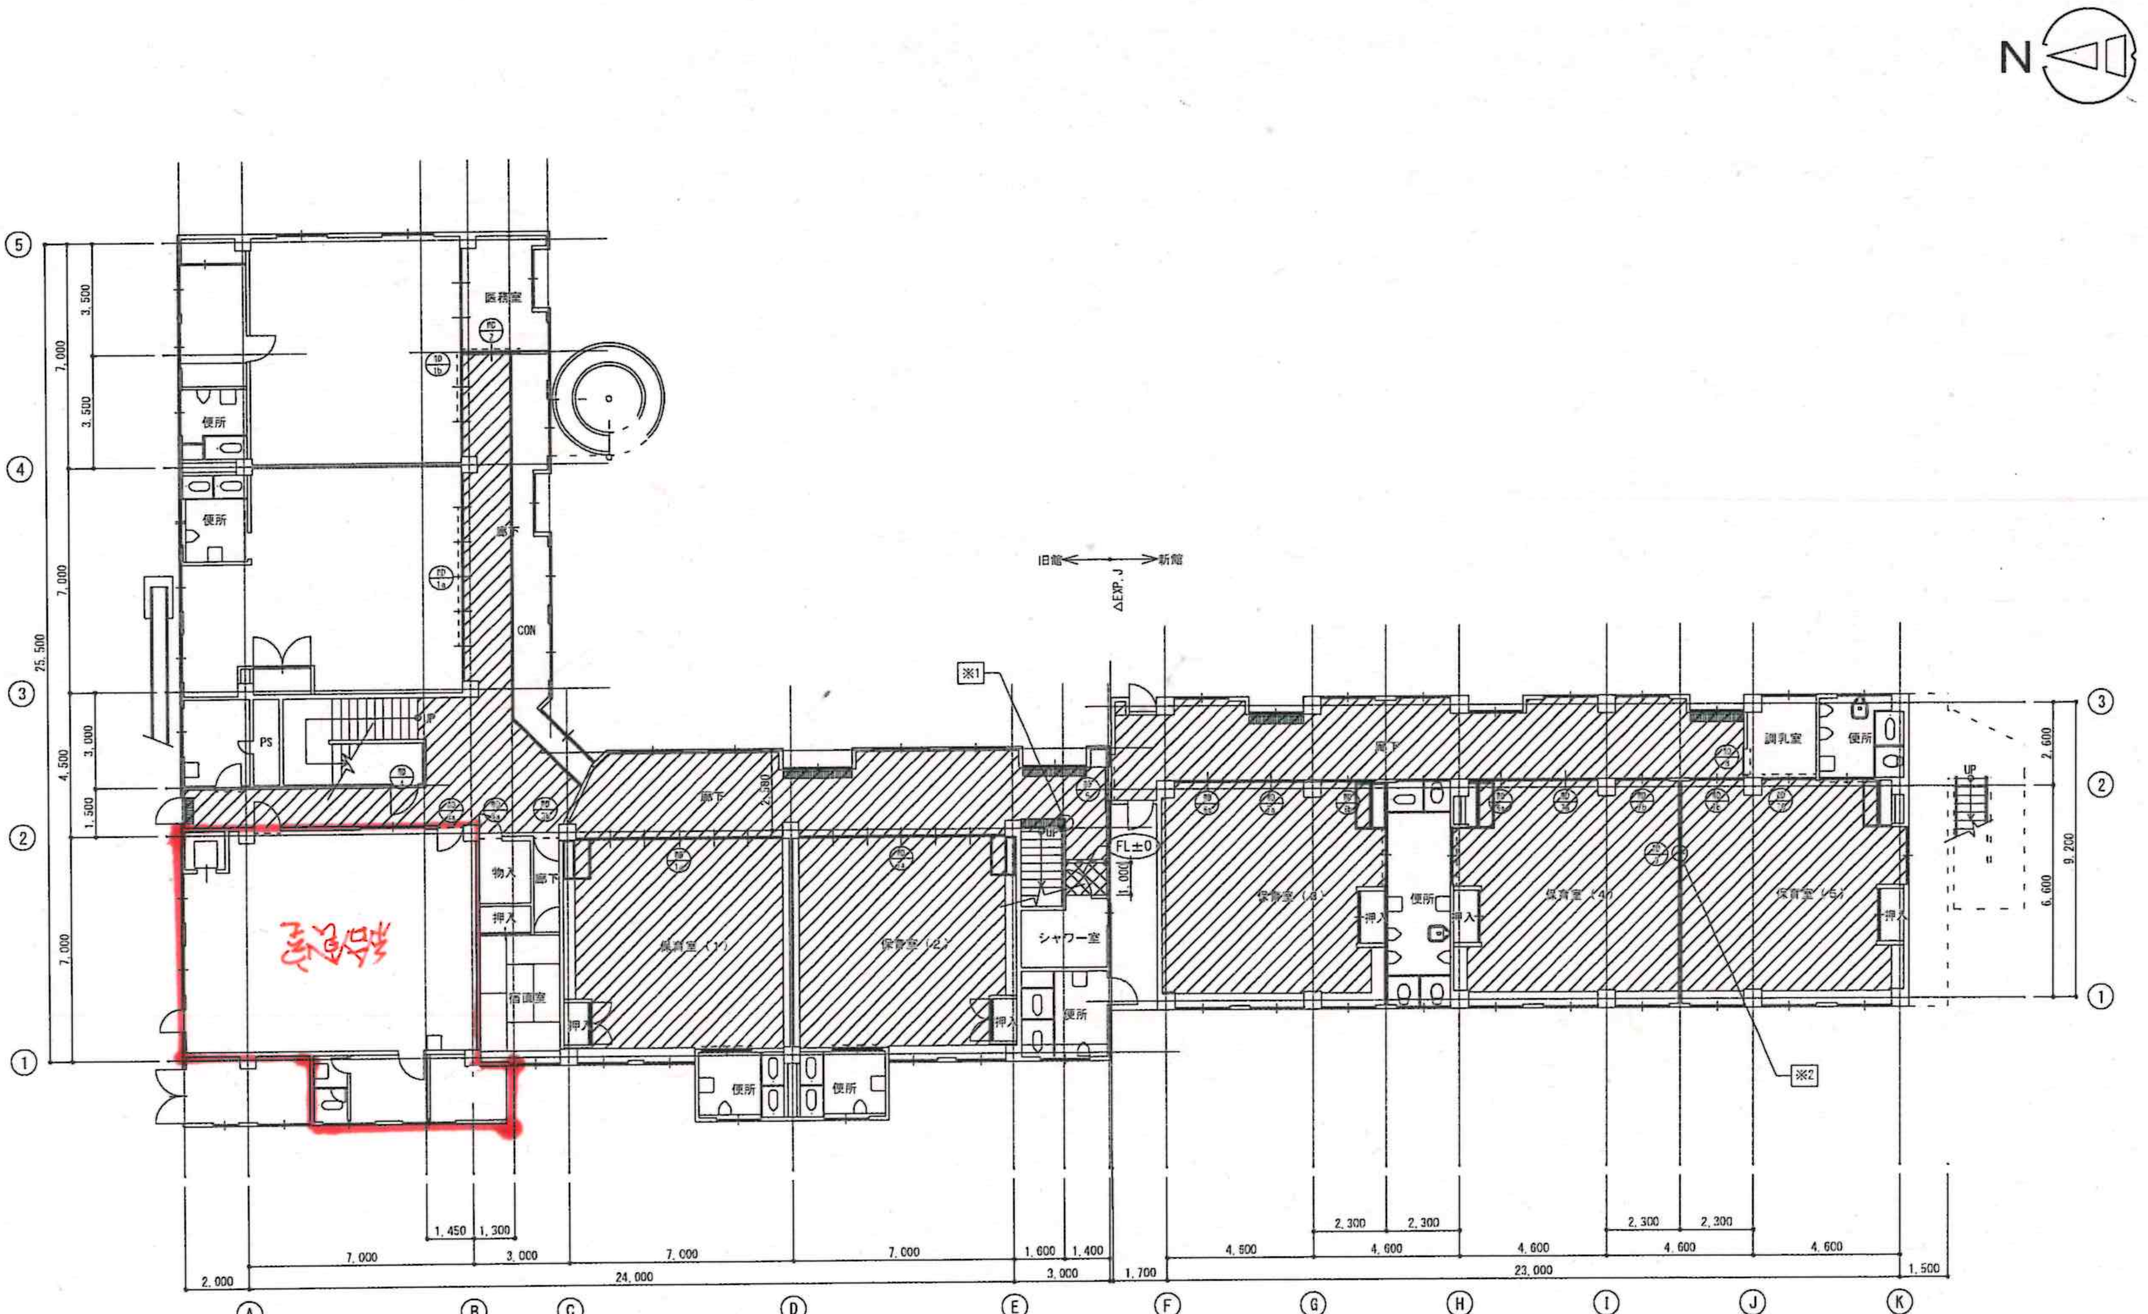N
給食室
医務室
便所
便所
廊下
CON
PS
UP
物入
廊下
押入
宿直室
押入
保育室（1）
保育室（2）
廊下
2,500
押入
シャワー室
便所
便所
便所
※1
FL±0
1,000
旧館
新館
△EXP. J
廊下
保育室（3）
押入
便所
押入
保育室（4）
保育室（5）
押入
調乳室
便所
UP
※2
3,500
3,500
7,000
7,000
25,500
3,000
1,500
4,500
7,000
2,600
6,600
9,200
1,450
1,300
7,000
3,000
7,000
7,000
1,600
1,400
2,000
24,000
3,000
1,700
4,600
4,600
4,600
4,600
4,600
2,300
2,300
2,300
2,300
23,000
1,500
①
②
③
④
⑤
Ⓐ
Ⓑ
Ⓒ
Ⓓ
Ⓔ
Ⓕ
Ⓖ
Ⓗ
Ⓘ
Ⓙ
Ⓚ